



GRUNDRISS




ANSICHT SÜDEN

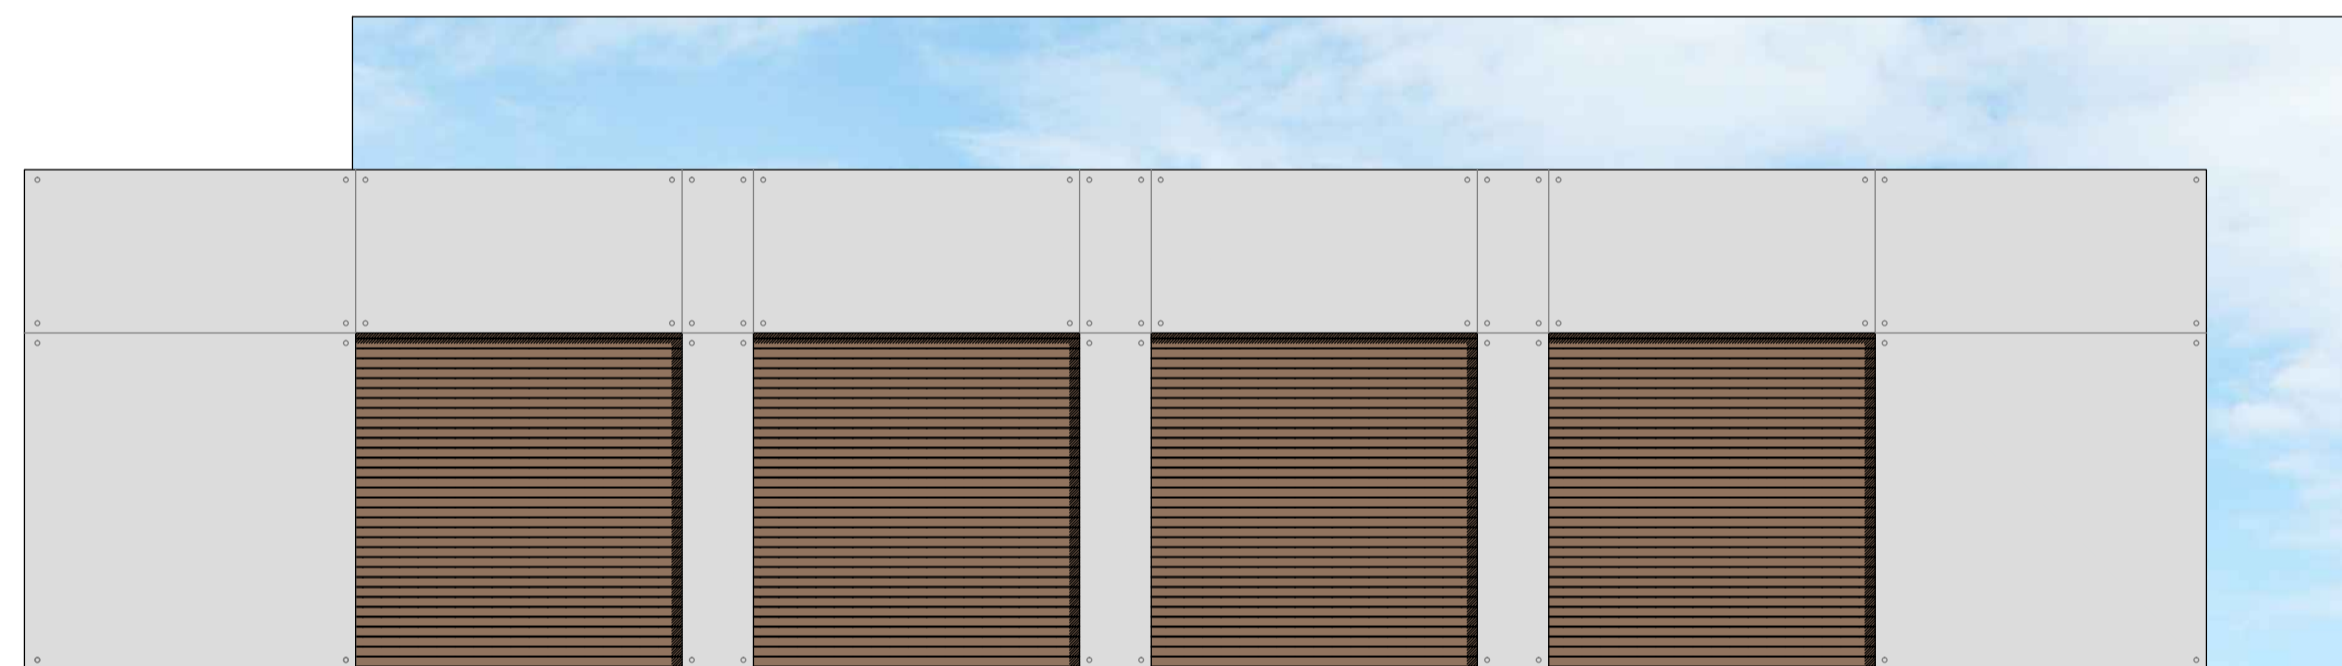

ANSICHT NORDEN

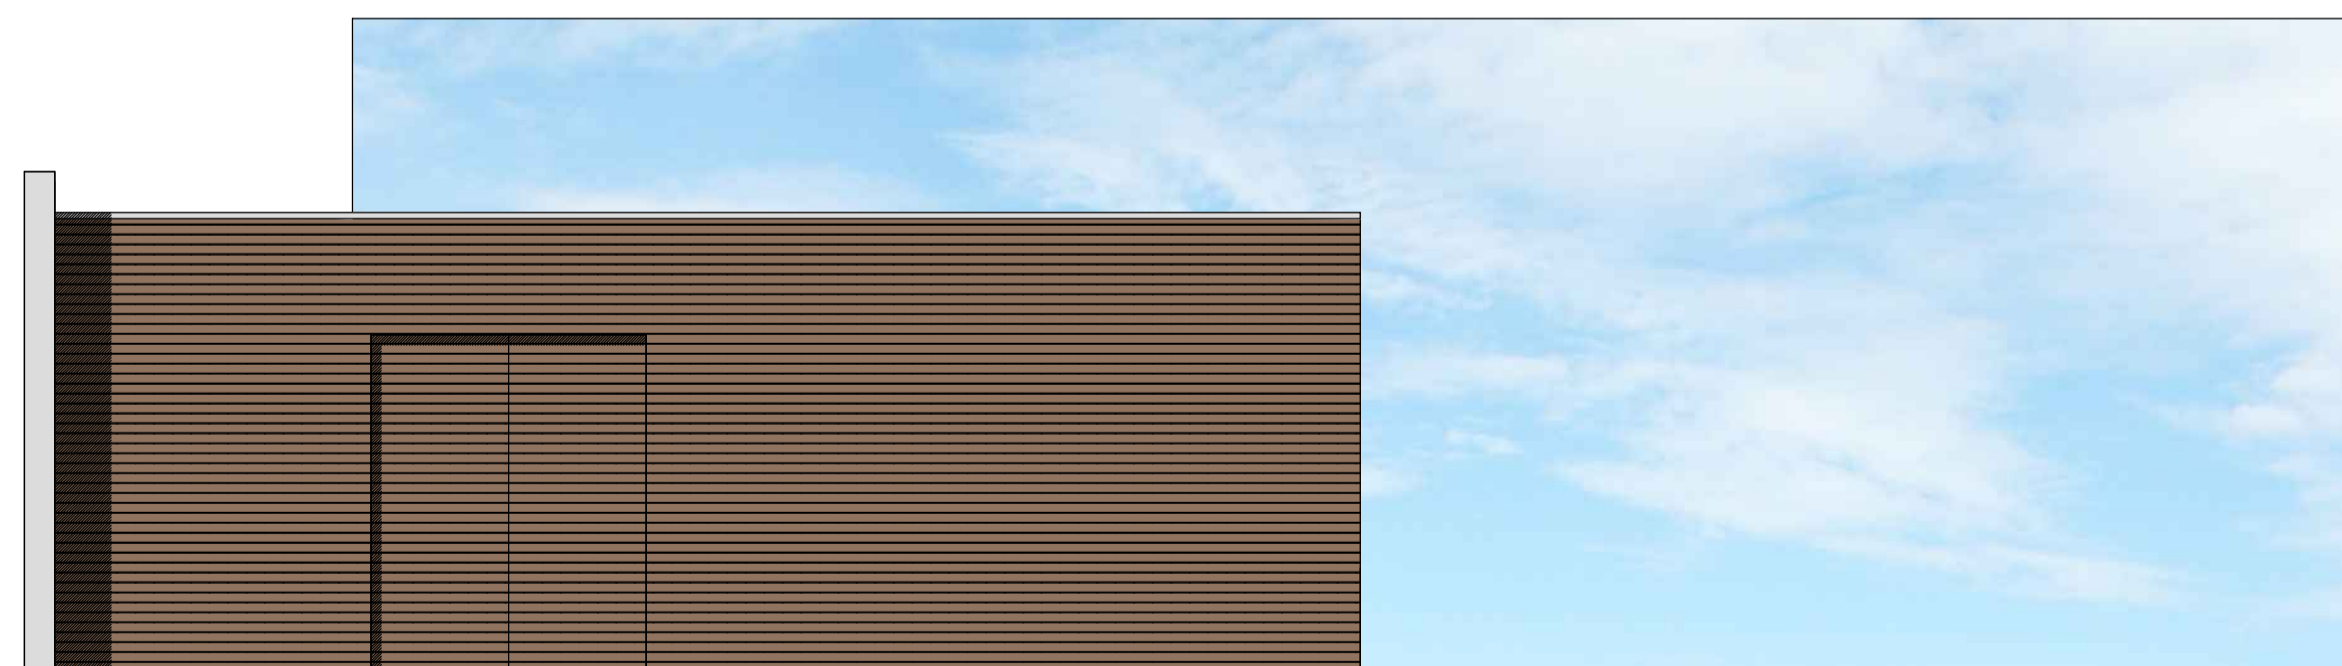

ANSICHT WESTEN

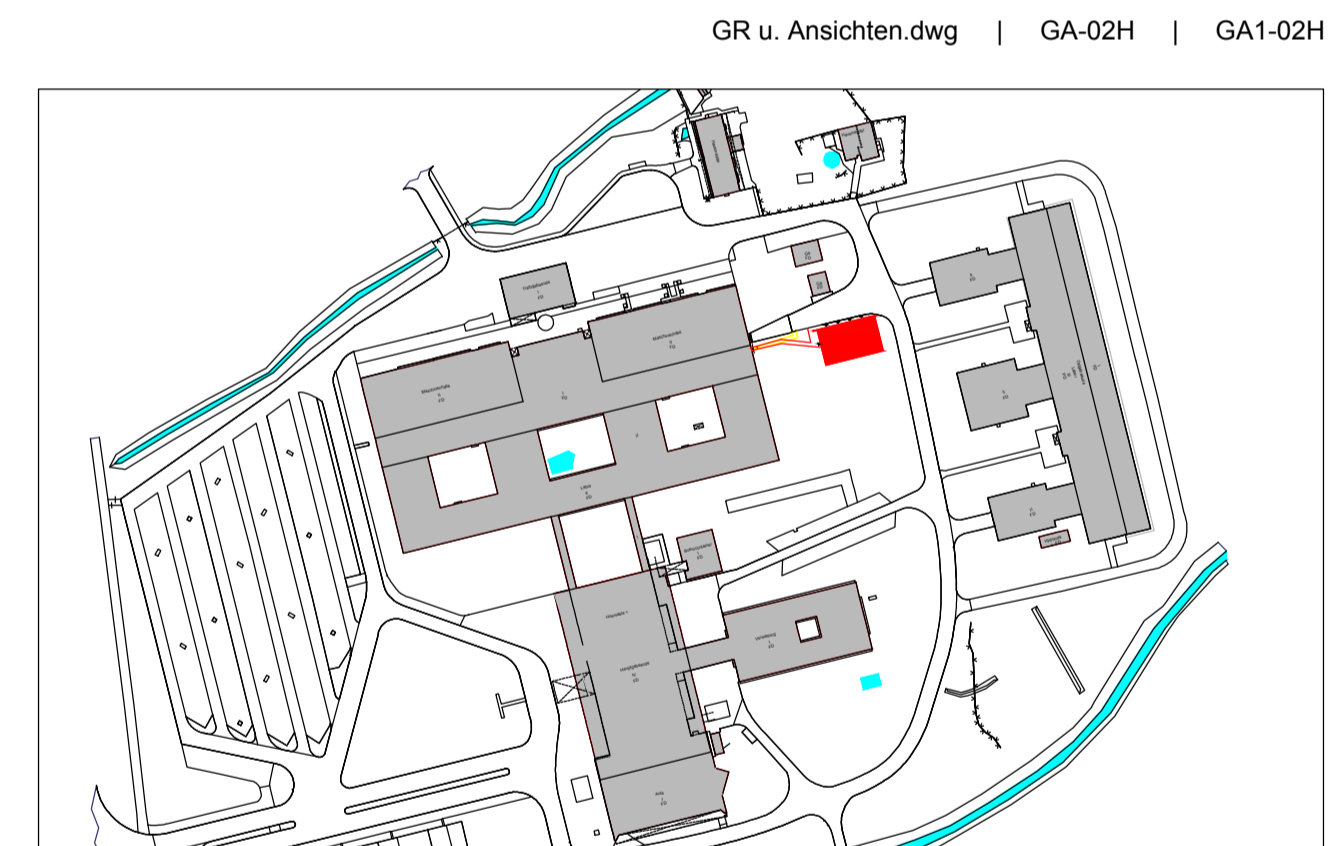

BEISPIEL SEKTIONSTOR MIT HOLZVERKLEIDUNG



BEISPIEL FERTIGBETON KUBUS

Staatliches Baumanagement Ems-Weser
 Peterstraße 24
 26382 Wilhelmshaven

Planung: Fachbereich Hochbau
 Standort Oldenburg
 Anschrift: Peterstraße 42, 26121 Oldenburg
 Tel.: 0441 / 799 - 7156
 Fax: 0441 / 799 - 7010
 eMail: thomas.heinemann@sb-ewm.niedersachsen.de

Jade Hochschule Wilhelmshaven WIL7031

Neugestaltung Campus
 Bau eines Wertstoffgebäudes 17856

Hochbau
 Grundriss, Ansichten

Entwurf

Datum: 11.06.2014	Maßstab: 1 : 100	gez.: Heine 0441 / 799 - 7156
Plan-Nr.: GA1-02H	Blattgröße: 841 x 594	gepr.: Heine 0441 / 799 - 7156
Plan-Index: 00		

Datei-Code: GR u. Ansichten Layout: GA-02H _SBN.ctb