


Gebäudeleitplan - Jade Hochschule - Studienort Oldenburg

Richtung PHW38
(Philosophenweg)

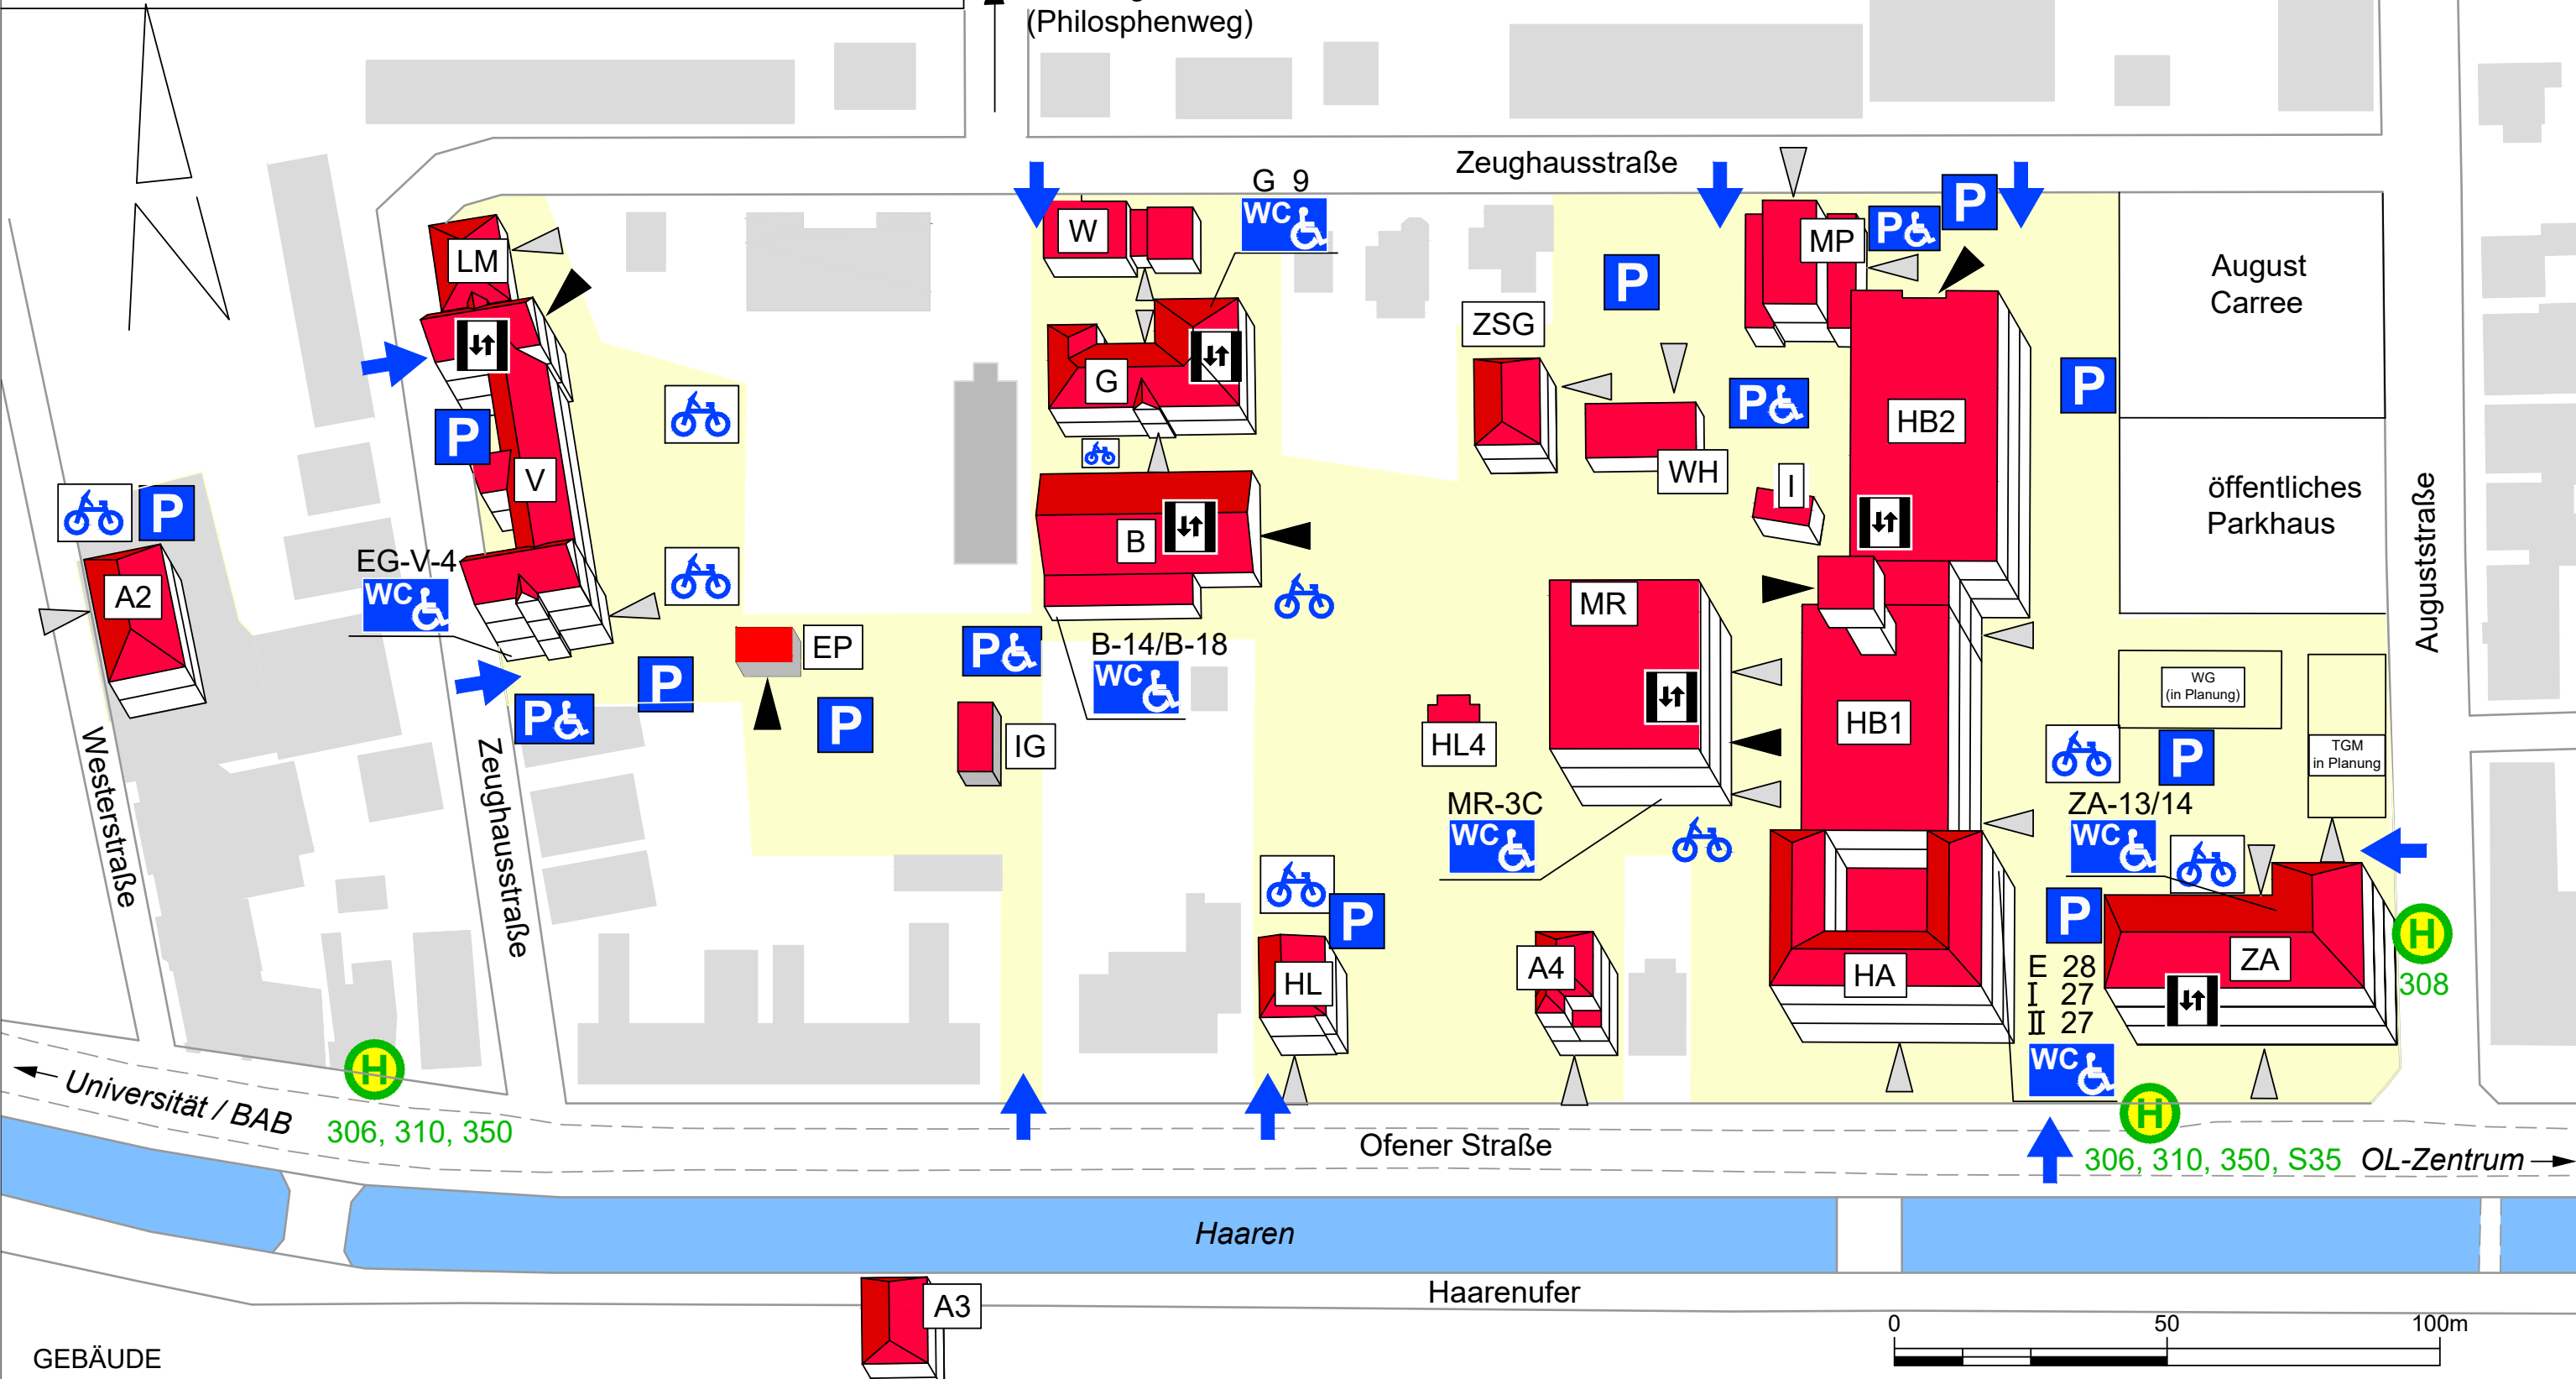

GEBÄUDE

A1	Sartoriusgang 12 (FB W/ WHV)	WH	Wertstoffhof
A2	Westerstrasse 10/12 (TGM)	HL4	Gedenkhalle
A3	Haarenufer 26	I	Infothek
A4	Ofener Str. 18 (ZfW)	LM	Labor für optische Meßtechnik
B	Bibliothek	MP	Materialprüflabor
G	Geodäsiegebäude	MR	Mensa und Rechenzentrum
HA	Hauptgebäude / Altbau	V	Veranstaltungsgebäude / TGM-Gebäude
HB1	Hauptgebäude / 1. BA	W	Metallbauwerkstatt
HB2	Hauptgebäude / 2. BA	ZA	Architekturgebäude
HL	Hochschulleitung	ZSG	Bürogebäude Geodäsie
EP	EnergieEffizienzPrüfstand	TGM	Technik und Gesundheit für Menschen - in Planung
IG	Infrastrukturgebäude	WG	Werkstattgebäude - in Planung

Gebäudeleitplan - Jade Hochschule - Studienort Oldenburg

	Hochschulgelände/Campus		Zufahrt
	Fahrradstand		Haupt- oder Nebeneingang
	Fahrradstand, überdacht		Barrierefreier Zugang
	Aufzug		Barrierefreier Parkplatz
	Parkplatz beschränkt		Barrierefreie WC's
	Bushaltestelle		

Stand: 07.05.2024