


Gebäudeleitplan - Jade Hochschule - Studienort Oldenburg

Richtung PHW38
(Philosophenweg)

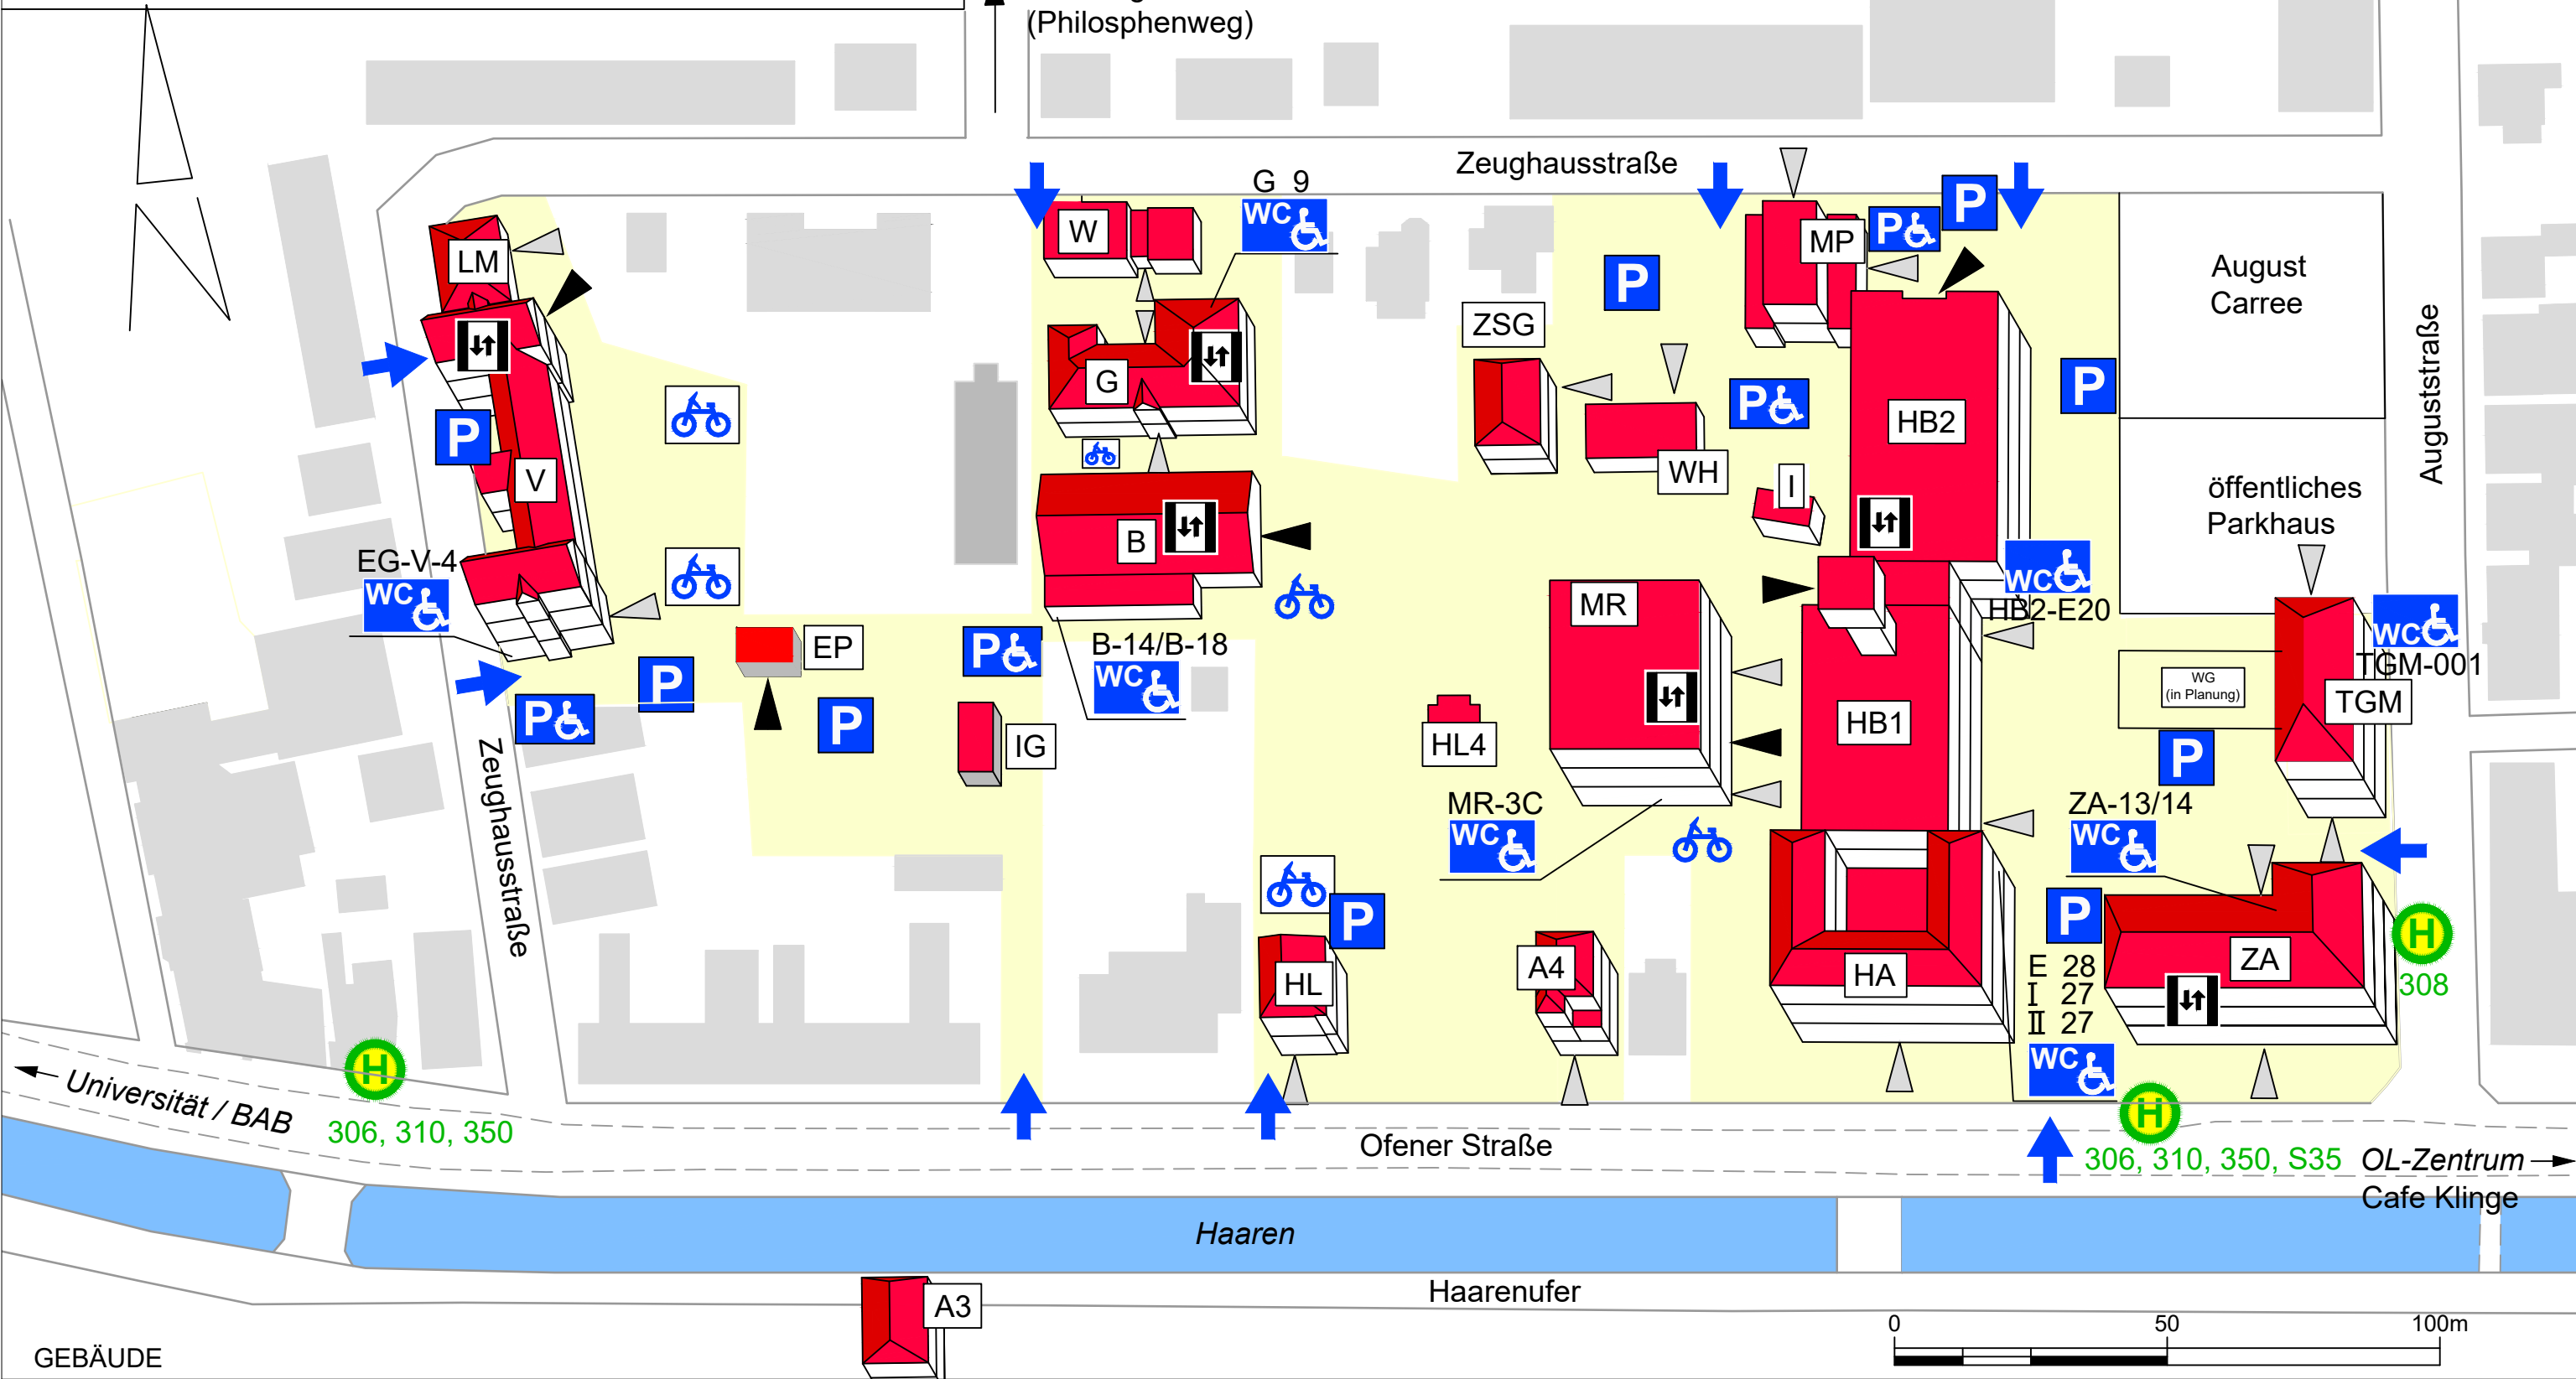

- GEBÄUDE**
- A1 Sartoriusgang 12 (FB W/ WHV)
 - A3 Haarenufer 26
 - A5 Anmietung ehem. Cafe Klinge
 - B Bibliothek
 - G Geodäsiegebäude
 - HA Hauptgebäude / Altbau
 - HB1 Hauptgebäude / 1. BA
 - HB2 Hauptgebäude / 2. BA
 - HL Hochschulleitung
 - EP EnergieEffizienzPrüfstand/EnergyLab
 - IG Infrastrukturgebäude
 - WH Wertstoffhof
 - HL4 Gedenkhalle
 - I Infothek
 - LM Labor für optische Meßtechnik
 - MP Materialprüflabor
 - MR Mensa und Rechenzentrum
 - V Veranstaltungsgebäude / TGM-Gebäude
 - W Metallbauwerkstatt
 - ZA Architekturgebäude
 - ZSG Bürogebäude Geodäsie
 - TGM Technik und Gesundheit für Menschen
 - WG Werkstattgebäude - in Planung

- WH Wertstoffhof
- HL4 Gedenkhalle
- I Infothek
- LM Labor für optische Meßtechnik
- MP Materialprüflabor
- MR Mensa und Rechenzentrum
- V Veranstaltungsgebäude / TGM-Gebäude
- W Metallbauwerkstatt
- ZA Architekturgebäude
- ZSG Bürogebäude Geodäsie
- TGM Technik und Gesundheit für Menschen
- WG Werkstattgebäude - in Planung

- Gebäudeleitplan - Jade Hochschule - Studienort Oldenburg**
- Hochschulgelände/Campus
 - Fahrradstand
 - Fahrradstand, überdacht
 - Aufzug
 - Parkplatz beschränkt
 - Bushaltestelle
 - Zufahrt
 - Haupt- oder Nebeneingang
 - Barrierefreier Zugang
 - Barrierefreier Parkplatz
 - Barrierefreie WC's

Stand: 26.03.2026