

- Neu
- Abbruch
- Vorhanden

geplant:

Ort

---


vorgelegt von:


Staatl. Baumanagement  
Ems - Weser

---

einverstanden:

VORABZUG

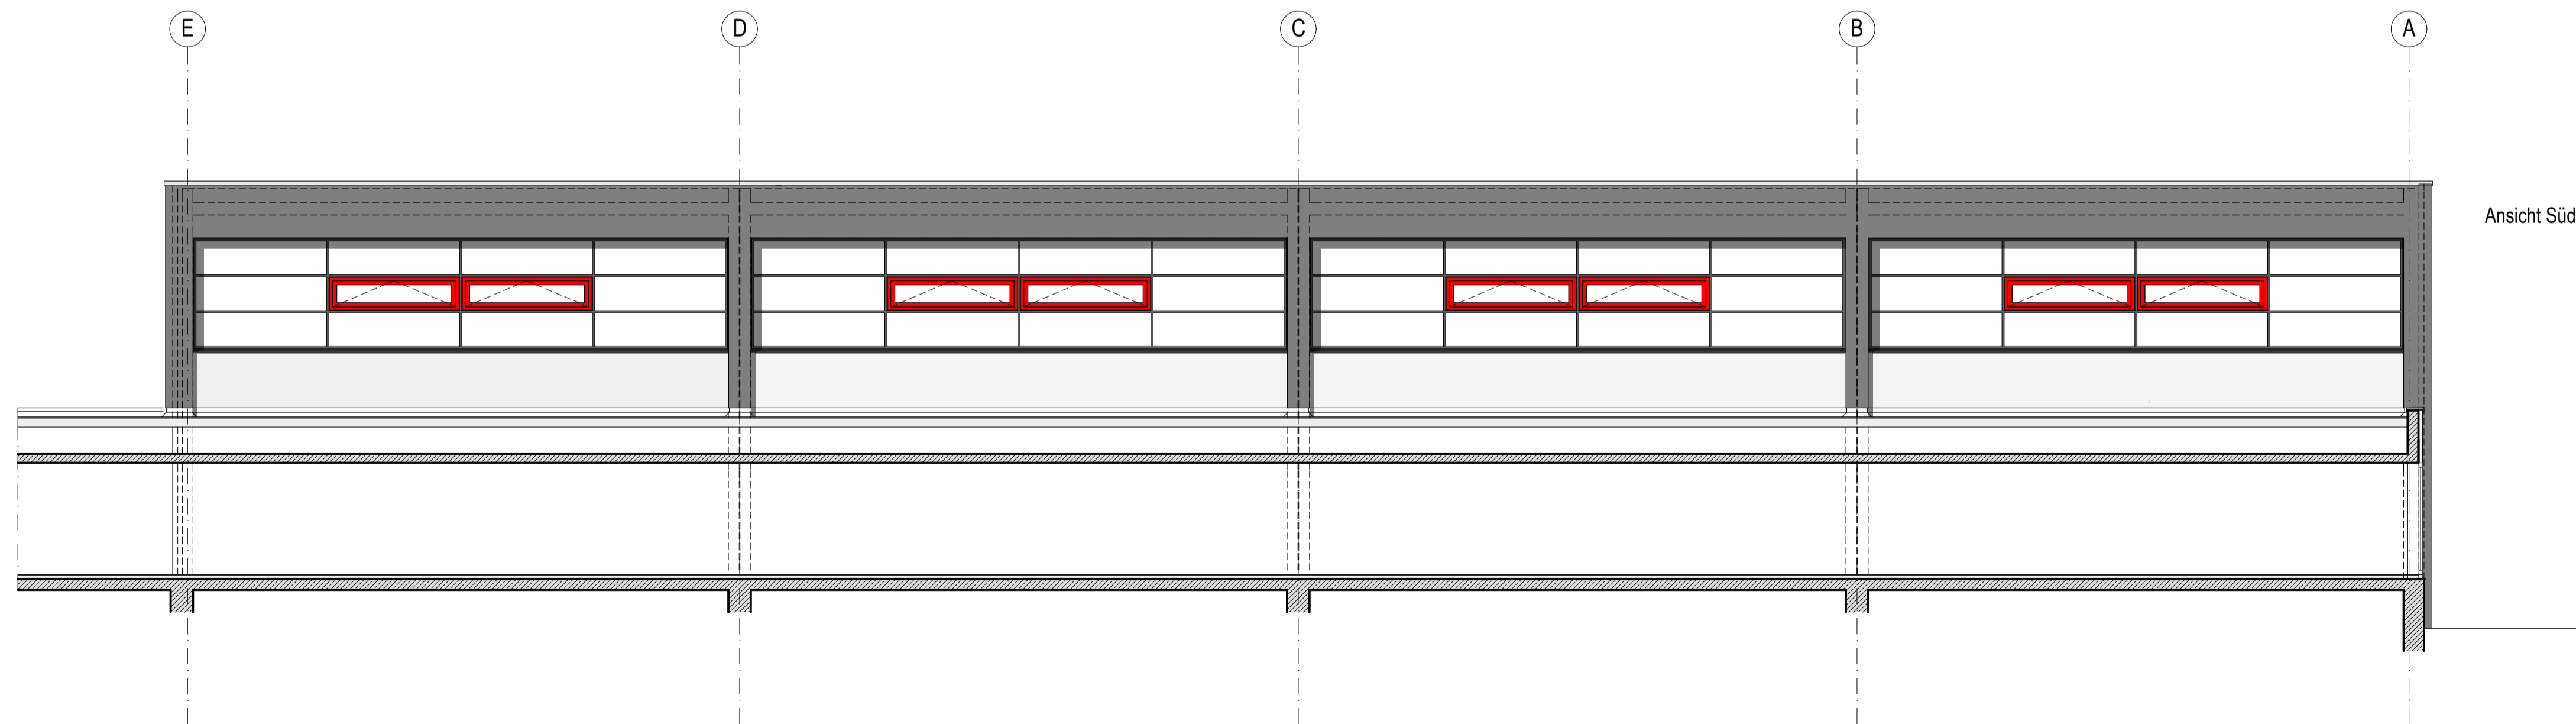



**Staatliches Baumanagement Ems-Weser**  
Peterstraße 24  
26382 Wilhelmshaven

Planung: kbg architekten  
Zeughausstraße 70  
26121 Oldenburg  
Tel: 0441 92 500 20  
Fax: 0441 92 500 229

**kgb** architekten  
bagge · grothoff · partner

xxxx-xx-OLDxxxx

**Jade Hochschule  
Fachhochschule** Wilhelmshaven / Oldenburg / Elsfleth

**Studienort WHV** Friedrich-Paffrath-Str. 101 xx xxx xxx

Fassadensanierung Maschinenhallen M E05 - M E08

Hochbau  
Ansichten Nord / Süd

Entwurfsplanung		
Datum: 10.01.2017	Maßstab: 1 : 100	gez.: pa
Plan-Nr.: A3-02-H	Blattgröße: 841 x 420	gepr.: gr
Plan-Index: 00		
Datei-Code: 71582-E9-3058CW003a_EG_3A-G--_00		_SBN.ctb