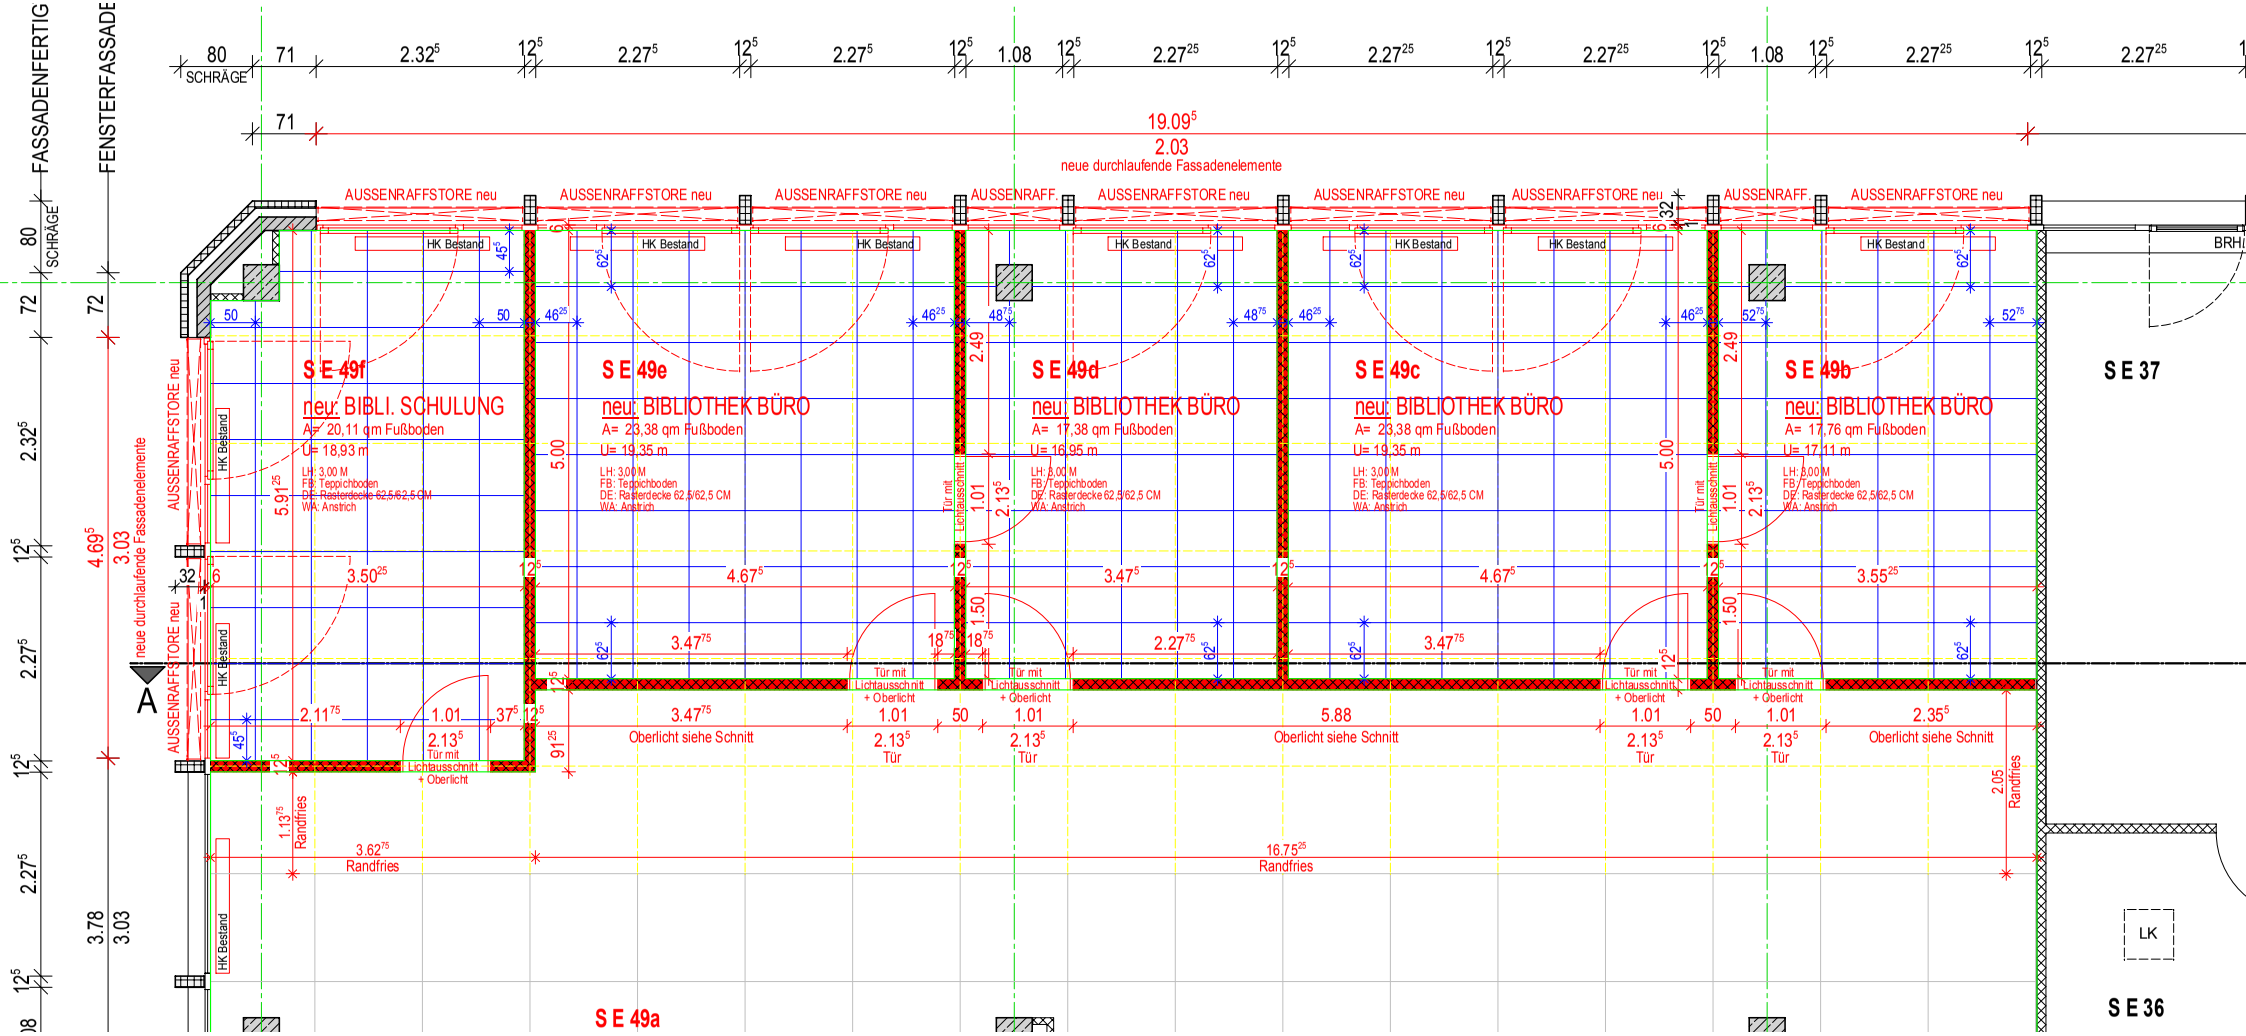
FASSADENFERTIG
FENSTERFASSADE
SCHRÄGE
80
71
19.09
2.03
neue durchlaufende Fassadenelemente
AUSSENRAFFSTORE neu
HK Bestand
S E 49f
neu: BIBLI. SCHULUNG
A= 20,11 qm Fußboden
U= 18,93 m
S E 49e
neu: BIBLIOTHEK BÜRO
A= 23,38 qm Fußboden
U= 19,35 m
S E 49d
neu: BIBLIOTHEK BÜRO
A= 17,38 qm Fußboden
U= 16,95 m
S E 49c
neu: BIBLIOTHEK BÜRO
A= 23,38 qm Fußboden
U= 19,35 m
S E 49b
neu: BIBLIOTHEK BÜRO
A= 17,76 qm Fußboden
U= 17,11 m
LH: 3,00 M
FB: Teppichboden
DE: Rasterdecke 62,5/62,5 CM
WA: Anstrich
Tür mit Lichtausschnitt + Oberlicht
Oberlicht siehe Schnitt
Randfries
S E 37
S E 49a
S E 36
LK
BRH
A