


# Jade Hochschule Wilhelmshaven

## Erneuerung der Trinkwasserversorgung - Trennung vom Löschwassernetz

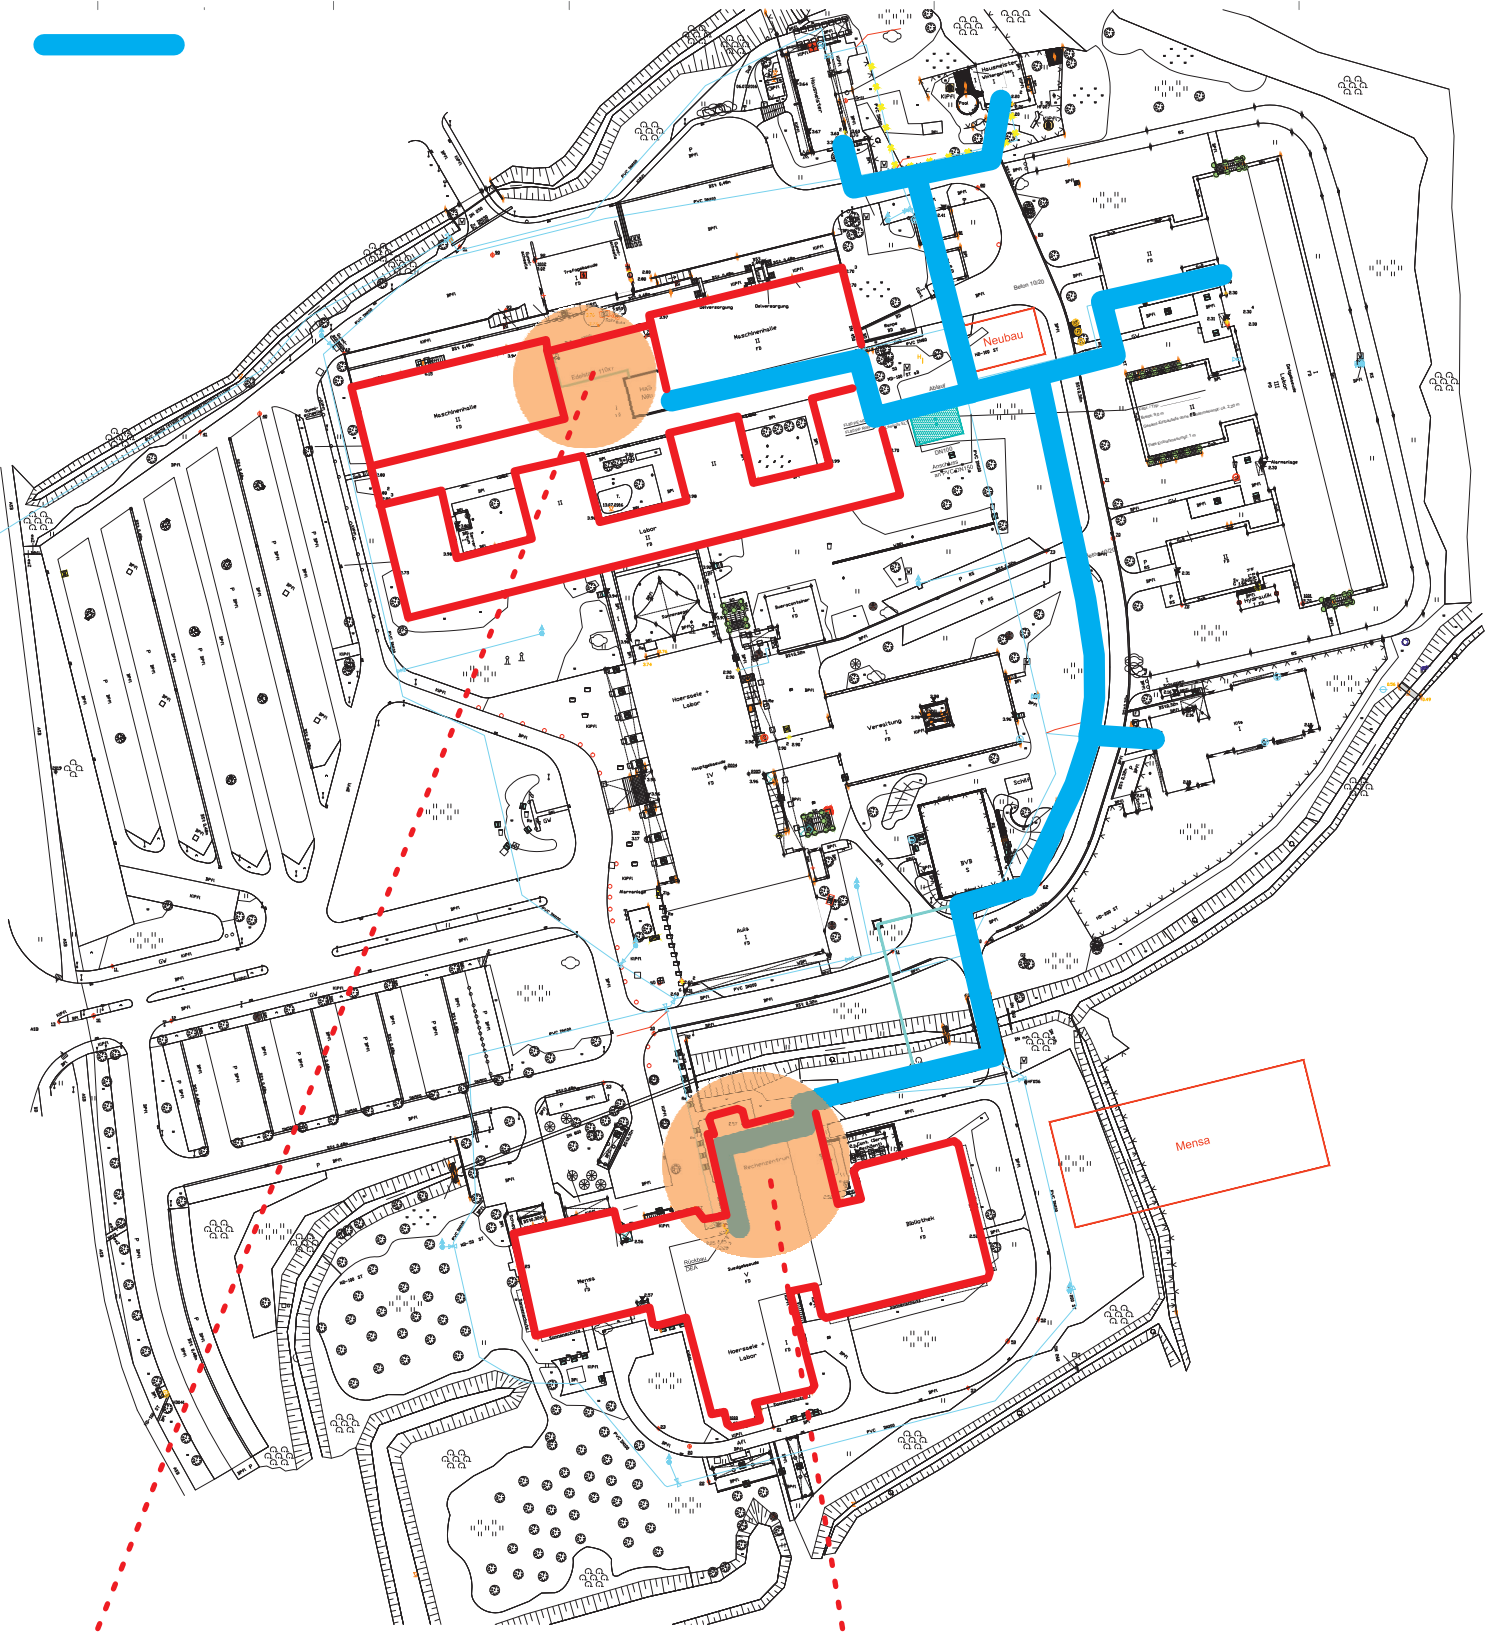

1. Abschnitt:  
Rohrleitungsverlegung im  
Maschinenhallenbereich

2. Abschnitt:  
Rohrleitungsverlegung im  
Bereich Hochschulrechenzentrum -  
Bibliothek