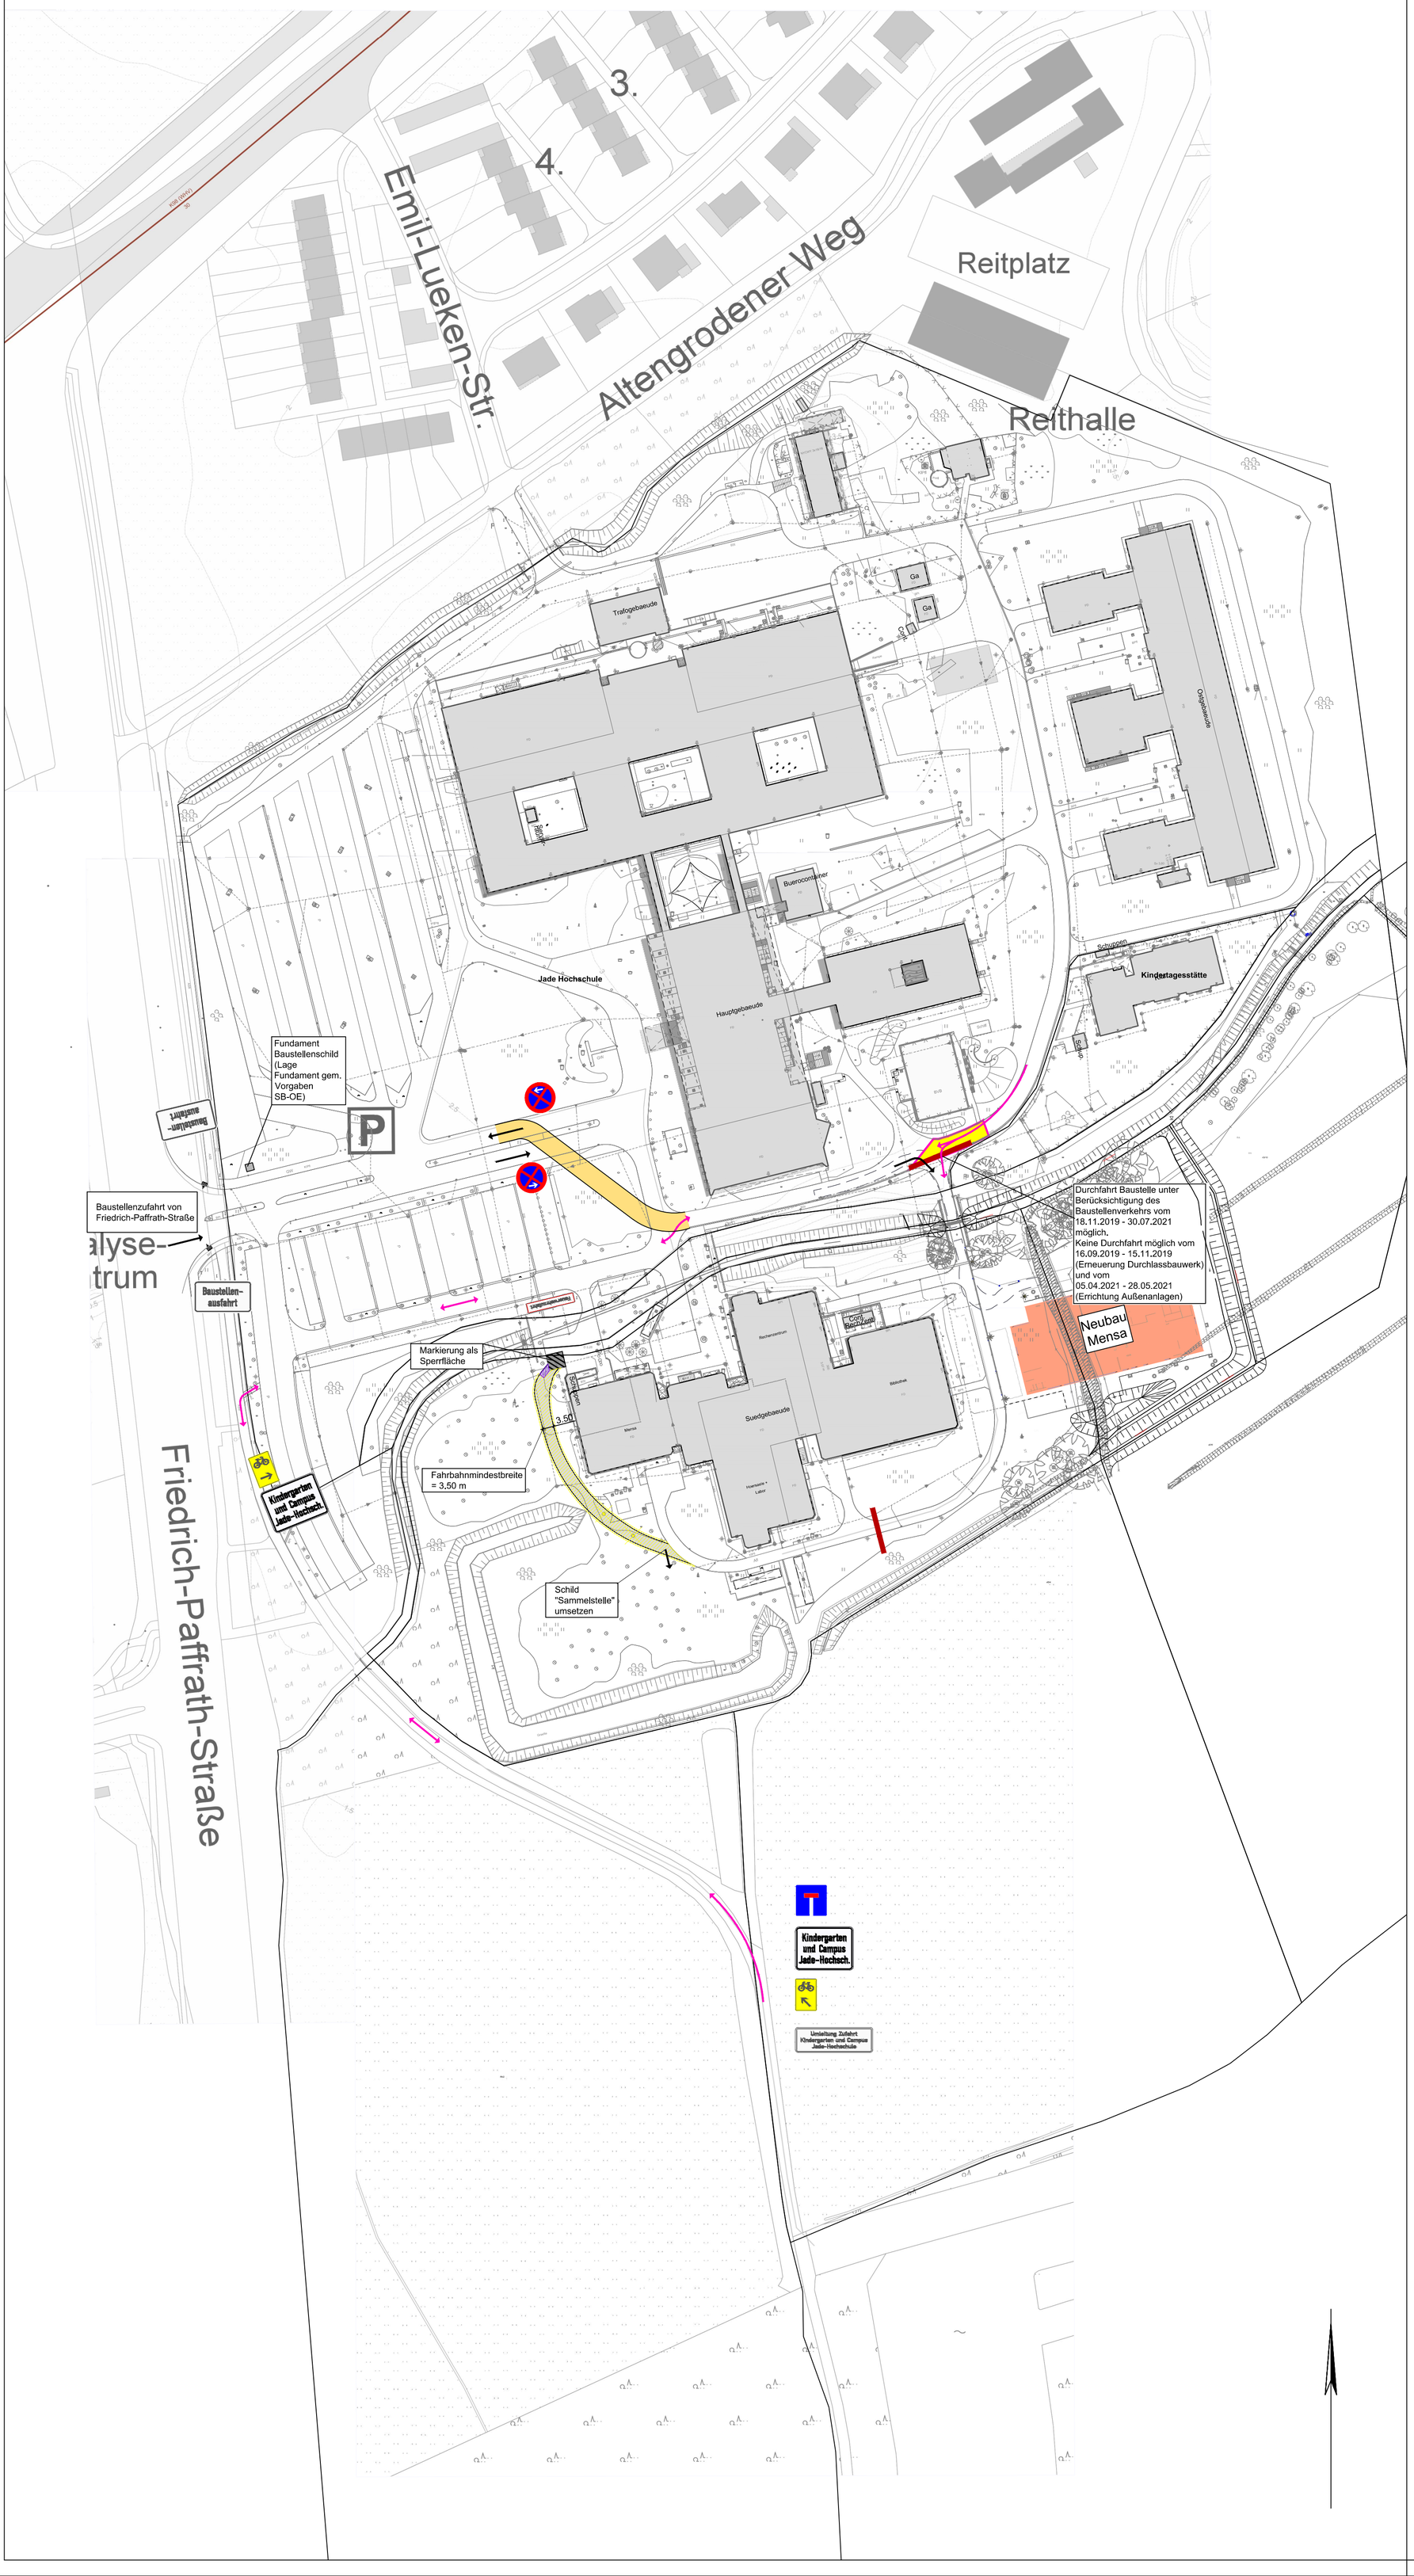

Legende

- Neubau Gebäude
- Gebäude Bestand
- Feuerwehrumfahrung als Schotterrasen / Schotter mit Oberbodenandeckung
- Wiederherstellung Baustraße
- Abbruch Pflaster
- Baumfällung / Rodung Sträucher
- Baufeldgrenze
- temporäre Vollsperrung
- Umleitung Fußgänger / Radfahrer für die gesamte Bauzeit
- Umleitung Kfz für die gesamte Bauzeit

Index	Bemerkung / Änderung	Datum	gez.
-	-	-	-

Änderungen

Lag-AFU-Bau_180010.dwg | L5-13l_Lag-Verkehr_1000 | L5-13l

Staatliches Baumanagement Osnabrück-Emsland
Schloss
49186 Bad Iburg

Planung:

Anlage zur Ausschreibung

Jade-Hochschule Wilhelmshaven

Neubau Mensa und Beratungszentrum für Studierende

Ingenieurbau
Lageplan Verkehrsführung

AFU-Bau

Datum:	21.06.2019		gez.:
Plan-Nr.:	L5-13l	Maßstab: 1 : 1.000	gepr.:
Plan-Index:	00	Blattgröße: 640 x 420	

Datei-Code: 77001-E9-3040_0000_AU_5l-L-L5-13l_00.dwg Layout: L5-13l_Lag-Verkehr_1000

Lag-AFU-Bau_180010.dwg