


Gebäudeleitplan - Jade Hochschule - Standort Oldenburg

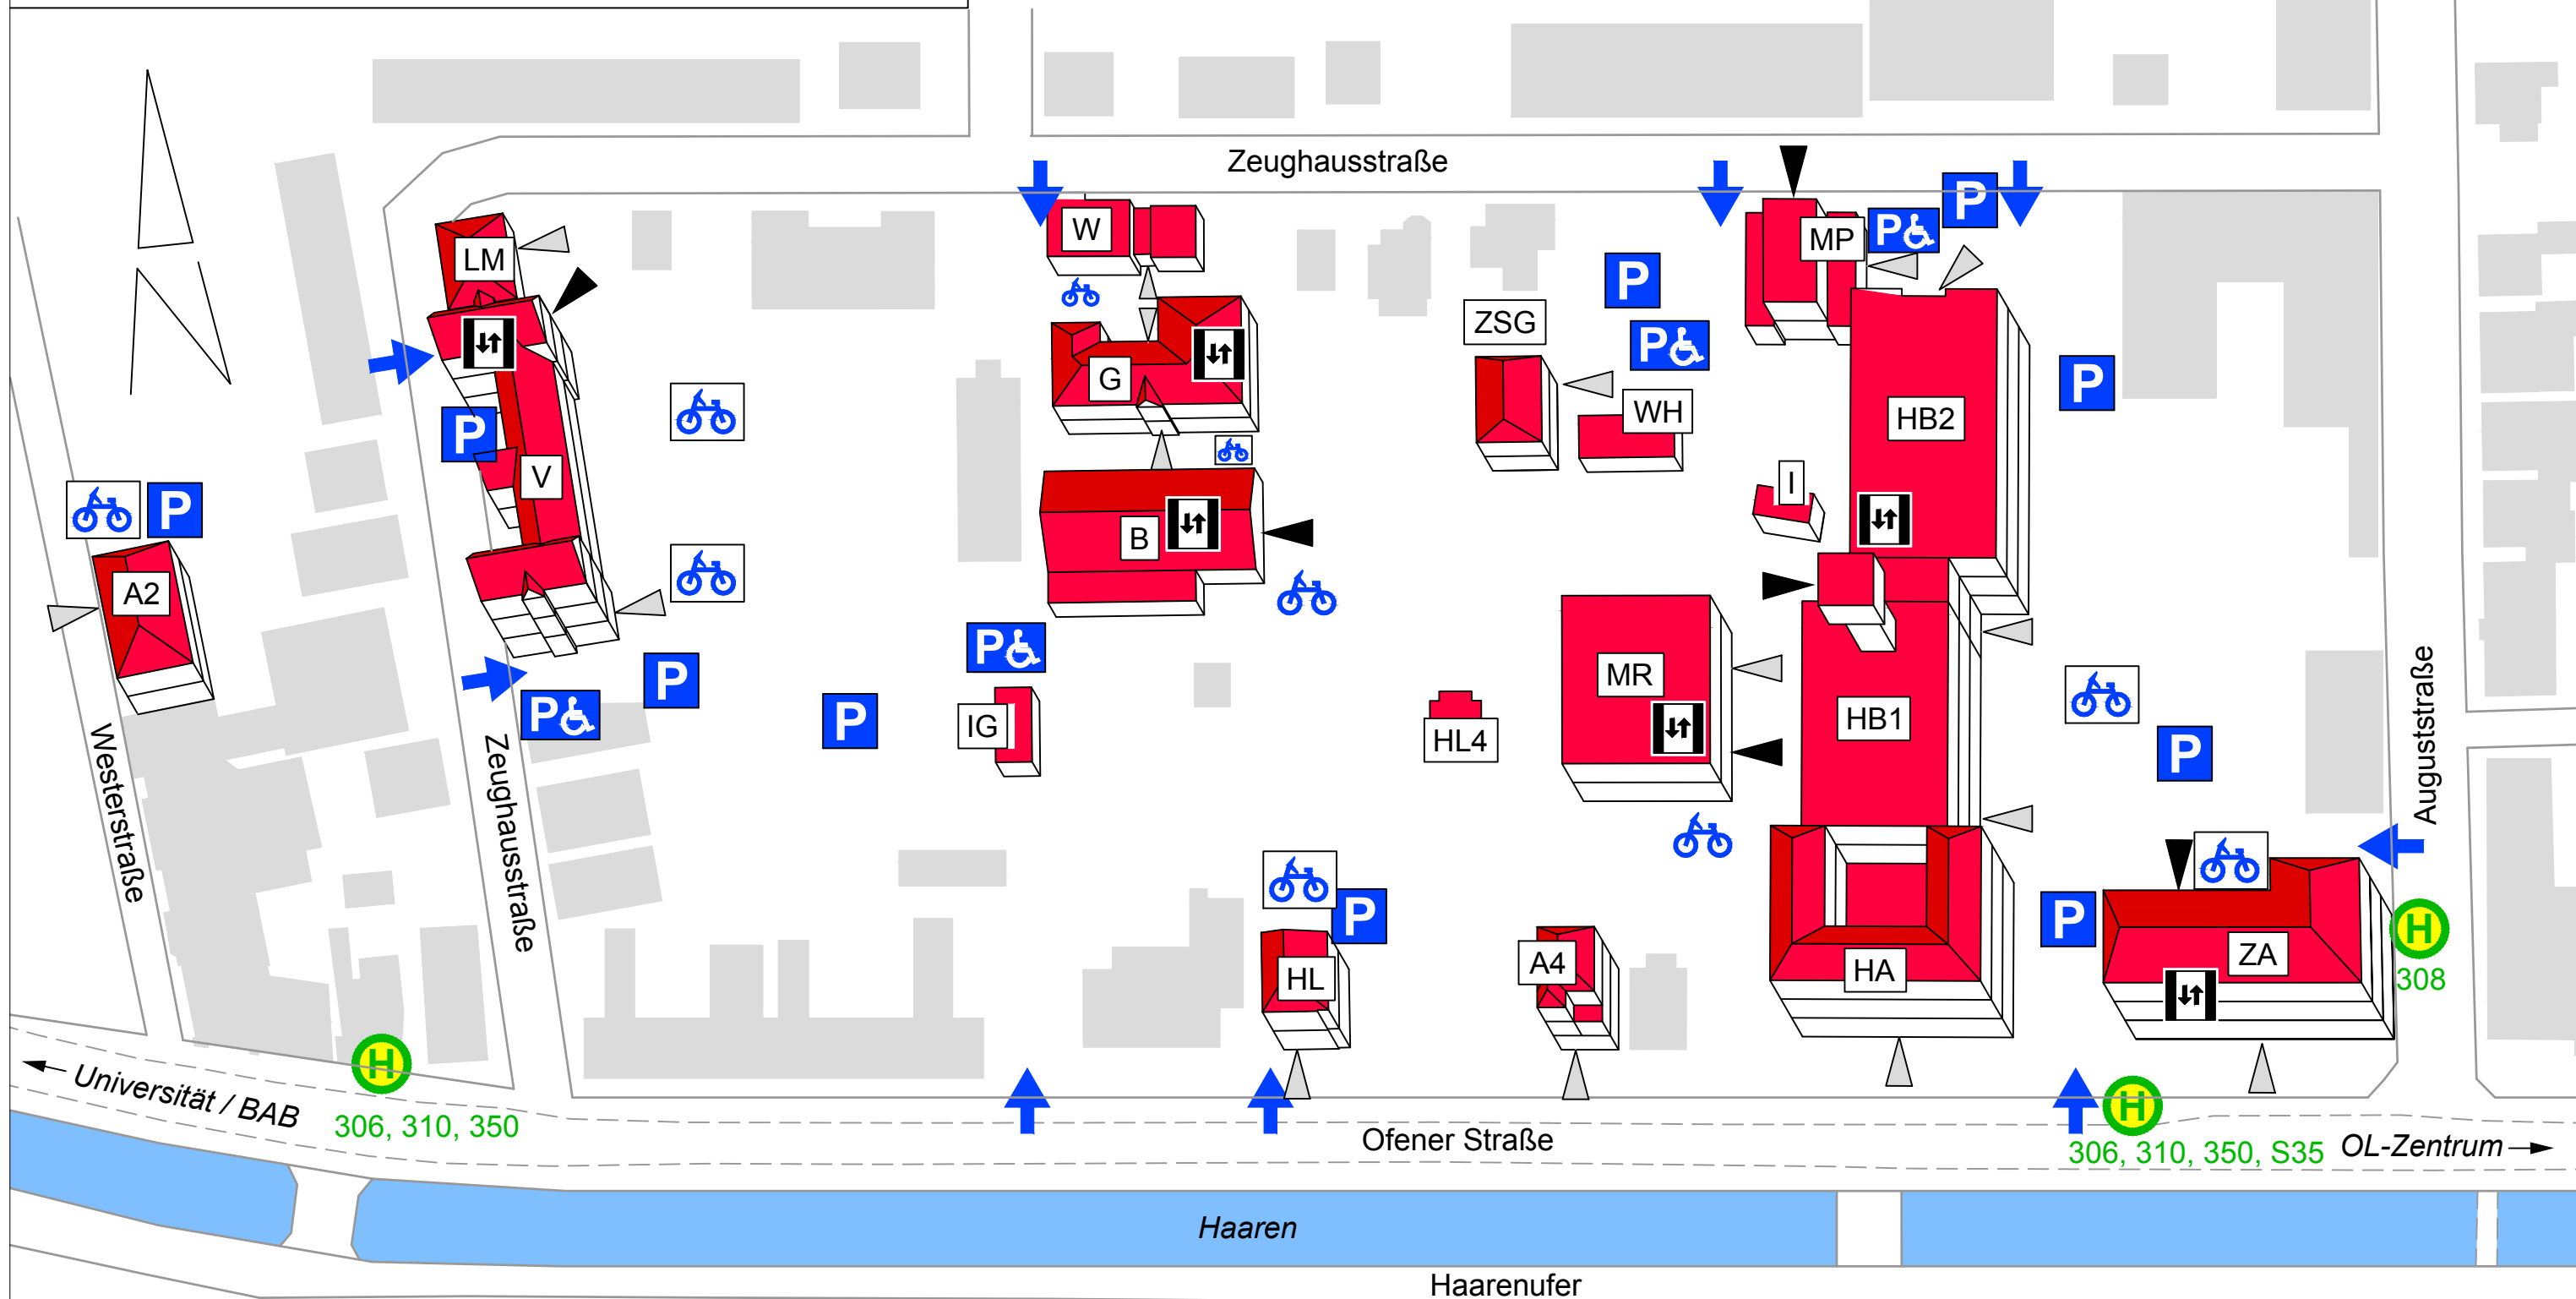

GEBÄUDE

- | | | | |
|-----|---------------------------|-----|-------------------------------------|
| A2 | Westerstrasse 10/12 (TGM) | IG | Infrastrukturgebäude |
| A4 | Ofener Str. 17 (ZfW) | I | Infothek |
| A6 | Zeughausstr. 73 (B) | LM | Labor für optische Meßtechnik |
| B | Bibliothek | MP | Materialprüflabor |
| G | Geodäsiegebäude | MR | Mensa und Rechenzentrum |
| HA | Hauptgebäude / Altbau | V | Veranstaltungsgebäude / TGM-Gebäude |
| HB1 | Hauptgebäude / 1. BA | W | Metallbauwerkstatt |
| HB2 | Hauptgebäude / 2. BA | WH | Wertstoffhof |
| HL | Hochschulleitung | ZA | Architekturgebäude |
| HL4 | Gedenkhalle | ZSG | Bürogebäude Geodäsie |

Gebäudeleitplan - Jade Hochschule - Standort Oldenburg

- | | | | |
|--|-------------------------|--|-----------------------------|
| | Hochschulgelände/Campus | | Parkplatz für Behinderte |
| | Fahrradstand | | Zufahrt |
| | Fahrradstand, überdacht | | Haupt- oder Nebeneingang |
| | Aufzug | | Behindertengerechter Zugang |
| | Parkplatz | | Bushaltestelle |

