




UferTreff der Lebensräume

Ein blühendes Stadtquartier am Wendehafen.

Perspektive Nachbarschaftsgarten

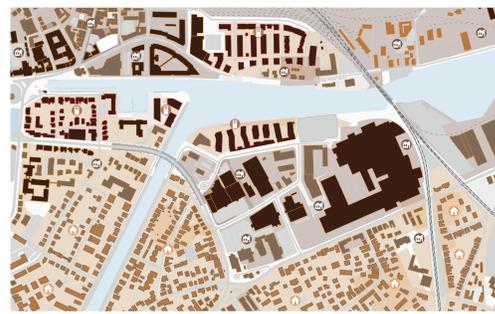


Mapping - Struktur, o.M. N 0



Mapping - Erschließung, o.M. N 0



Mapping - Nutzung, o.M. N 0

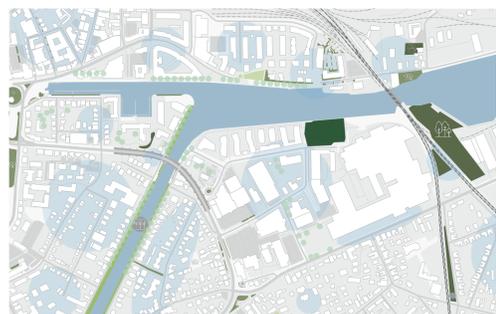

Mapping - Freiraum, o.M. N 0




- Neubau Mischung Arbeiten und Wohnen
- Autofrei
- Wildblumenwiese
- Rad Rundtour
- Bestandsbauten
- Waldpark
- Wiese
- Kontur Abriss
- Industrie
- Strukturierende Baumreihe
- Biergarten | Baumbank
- Straßenbegleitendes Grün

Strategieplan N 0



Perspektive Townhäuser

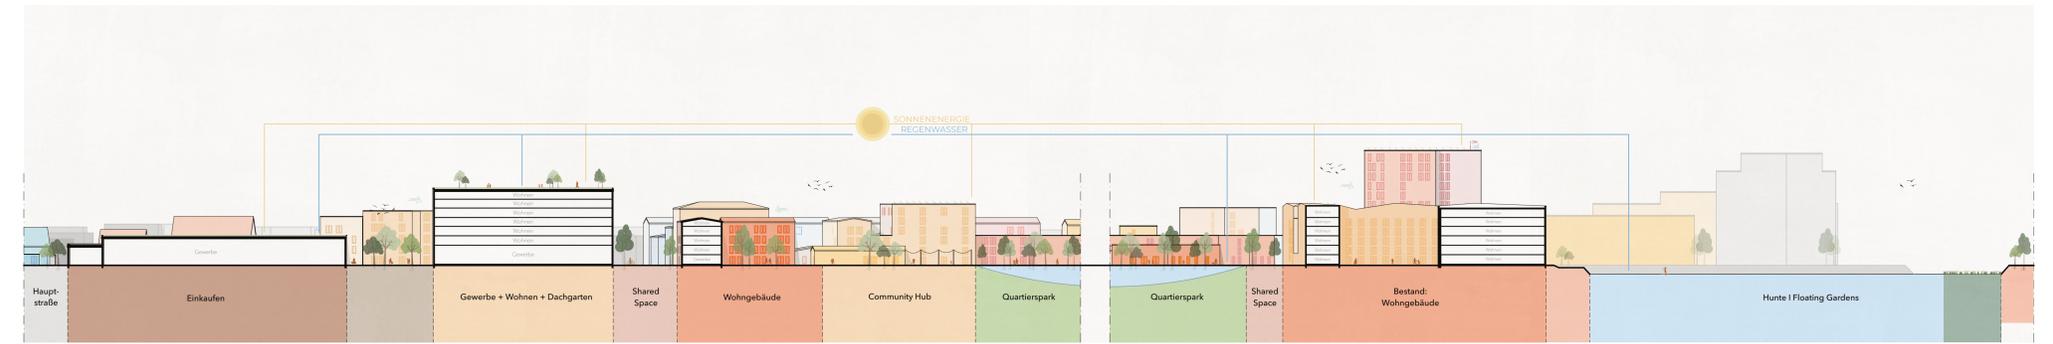


Querschnitt entlang des Quartierspark



Lageplan N 0 M. 1:2000



Perspektive Quartiersplatz

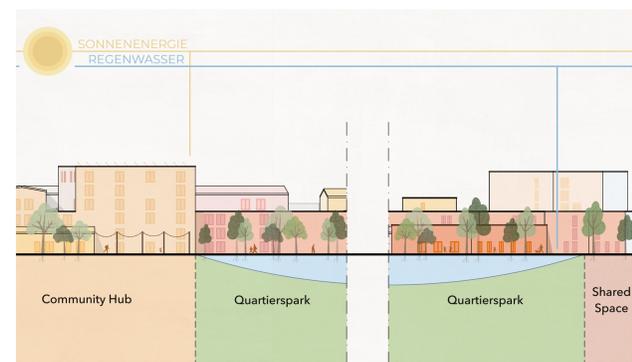

Ausschnitt Schnitt, vergrößert



Schnittstelle Quartiersplatz und Quartierspark N 0
M. 1:500



Diagramm Kreislauf, o.M. N 0

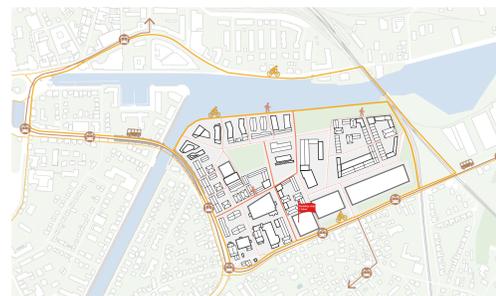


Diagramm Erschließung, o.M. N 0



Diagramm Nutzung, o.M. N 0



Diagramm Freiraum, o.M. N 0



Axonometrie, o.M.