
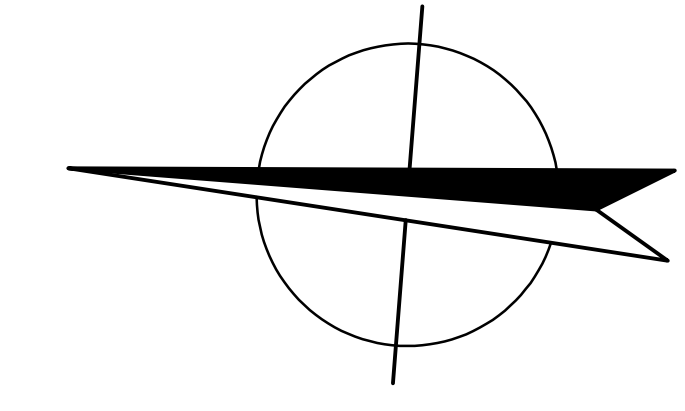


Jade Hochschule

Neuer Standort
Cambio-Fahrzeuge

Parkplatz Südgebäude

Parkplatz Hauptgebäude

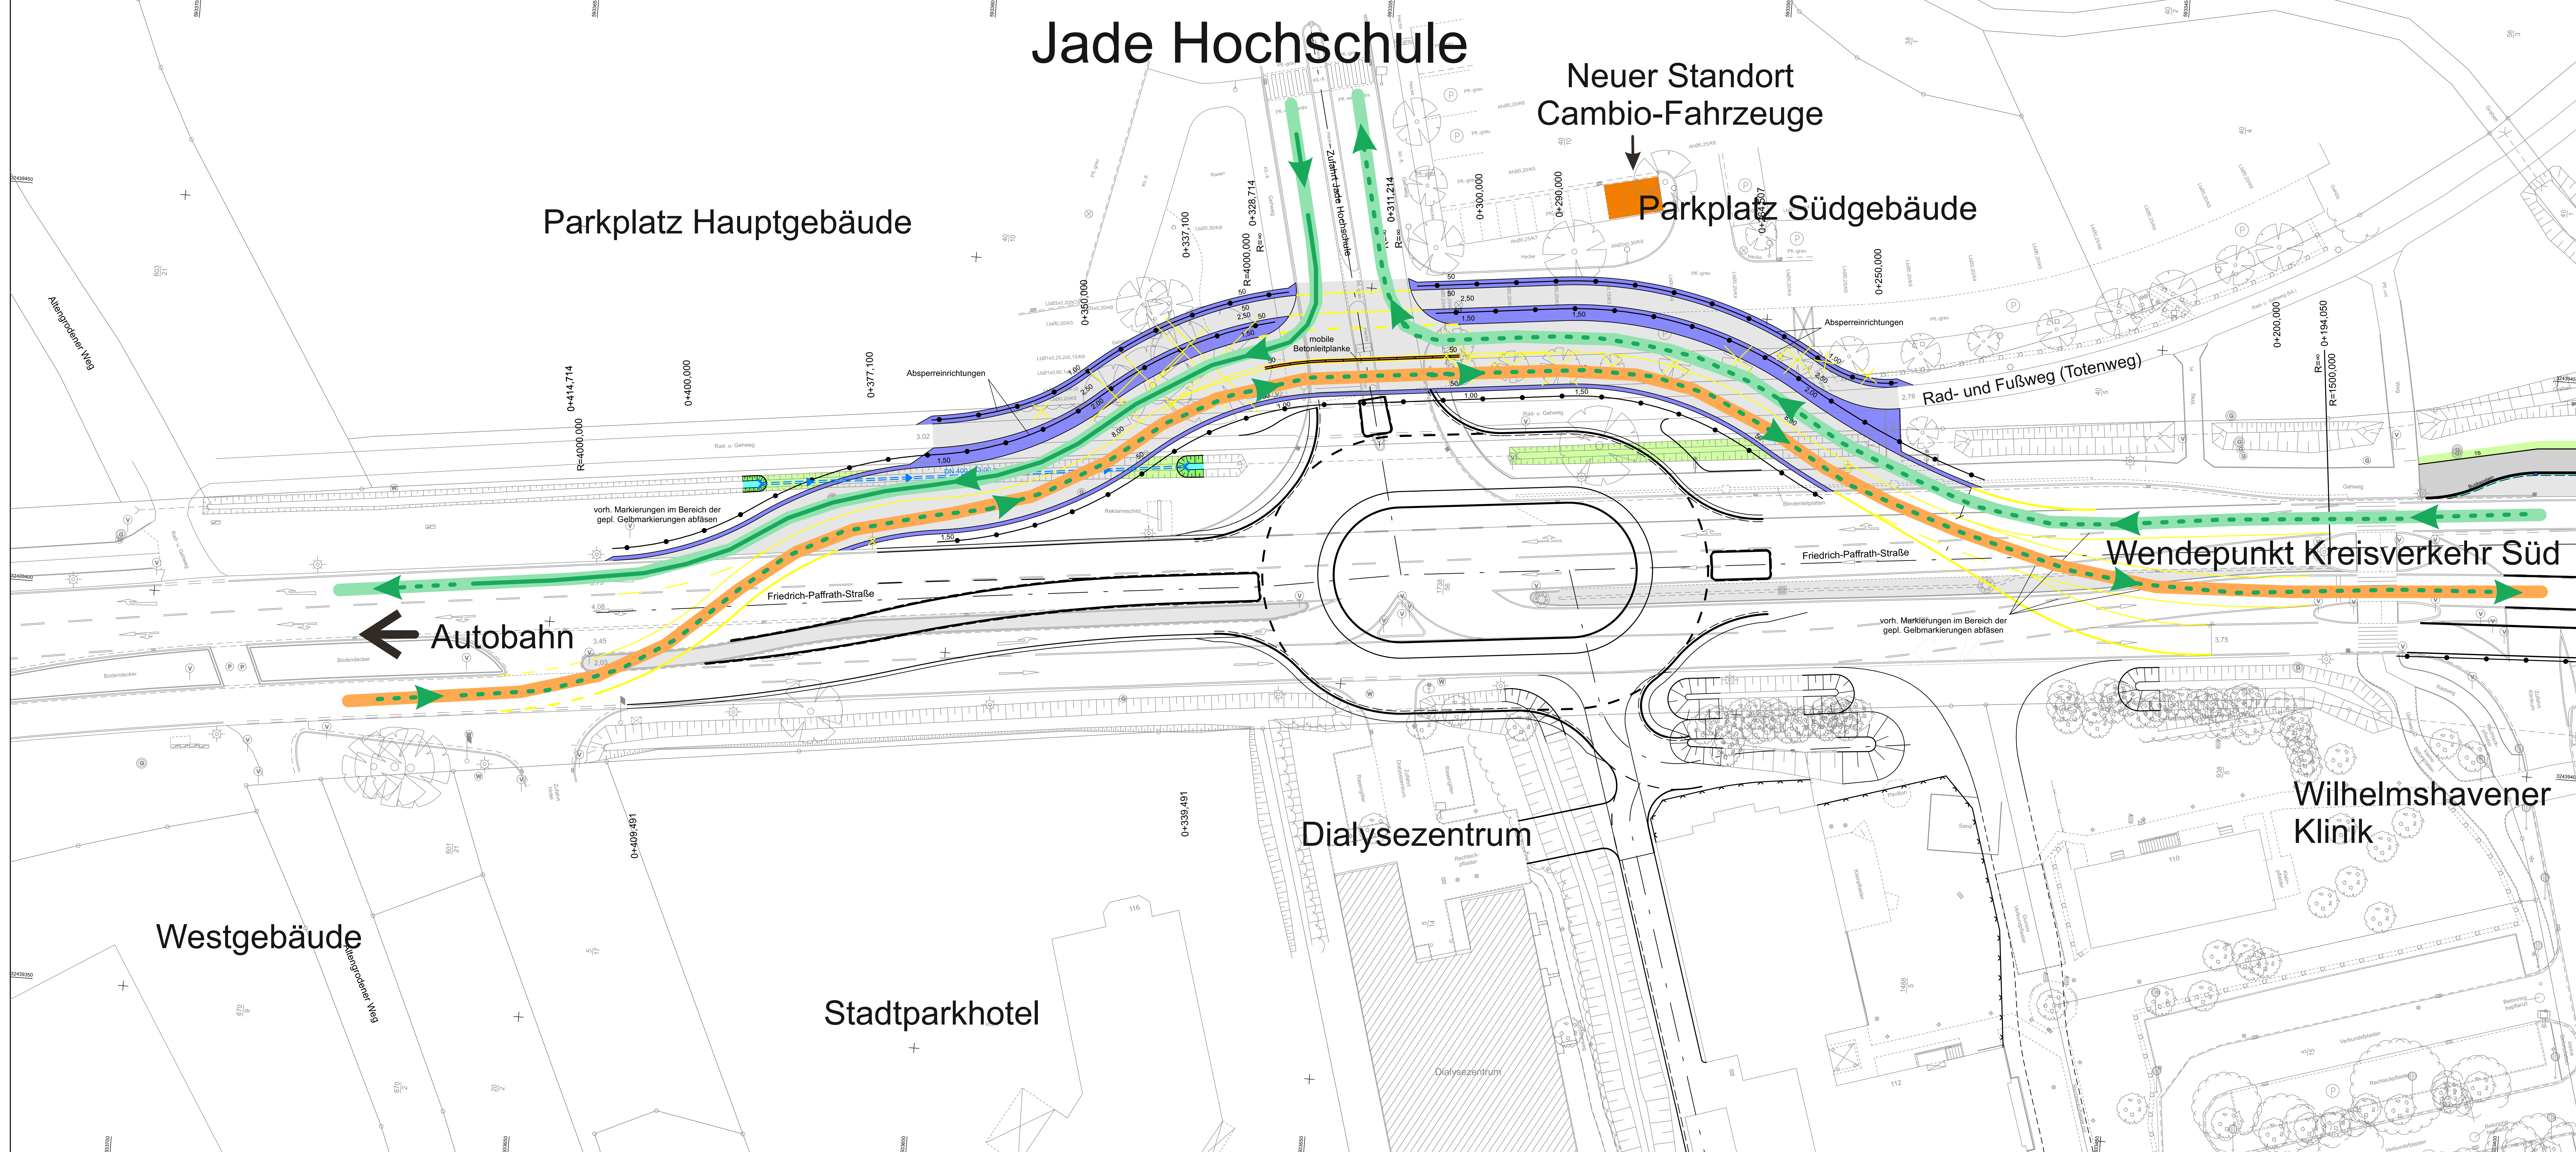

	Asphalt
	Schotterterrassen
	Grünflächen
	geplanter Graben
	zu entfernender Bäume / Sträucher / Leuchten
	Gelbmarkierung

Topographie (Krankenhaus, Ärztezentrum, Dialyse): GEO Ingenieurservice Nord-West, Wilhelmshaven	
Topographie (Friedrich-Pafrath-Straße): Stadt Wilhelmshaven, Der Oberbürgermeister Geoinformation Vermessung Statistik	
Topographie (Parkplatz Ärztezentrum mit Friedrich-Pafrath-Straße / Jadehochschule): Vermessungsbüro Plate, Schortens	
Kataster: Ausgang aus den Geobasisdaten der Niedersächsischen Vermessungs- und Katasterverwaltung Bereitgestellt durch: Stadt Wilhelmshaven, Der Oberbürgermeister Geoinformation Vermessung Statistik	

Nr.	Datum	Änderung	Gez.	Geprüft

Bauherr:	Stadt Wilhelmshaven		
Projekt:	Umbau der Friedrich-Pafrath-Straße		
Projektnr.:	1544	Plan:	Lageplan Kreisverkehrsplatz Nord - Baustraße -
		Maßstab:	1 : 250
		Blatt:	1

	Datum:	19.12.19	Zeichen:	KO	2.1
	gezeichnet:	19.12.19			
	bearbeitet:	19.12.19		JB	
	geändert:				

Proj. 1544 - Nr. 102/20 - DWL/MS/21 - DT - BM/2022