




GRUNDRISS ERDGESCHOSS MIT FREIRAUMPLANUNG

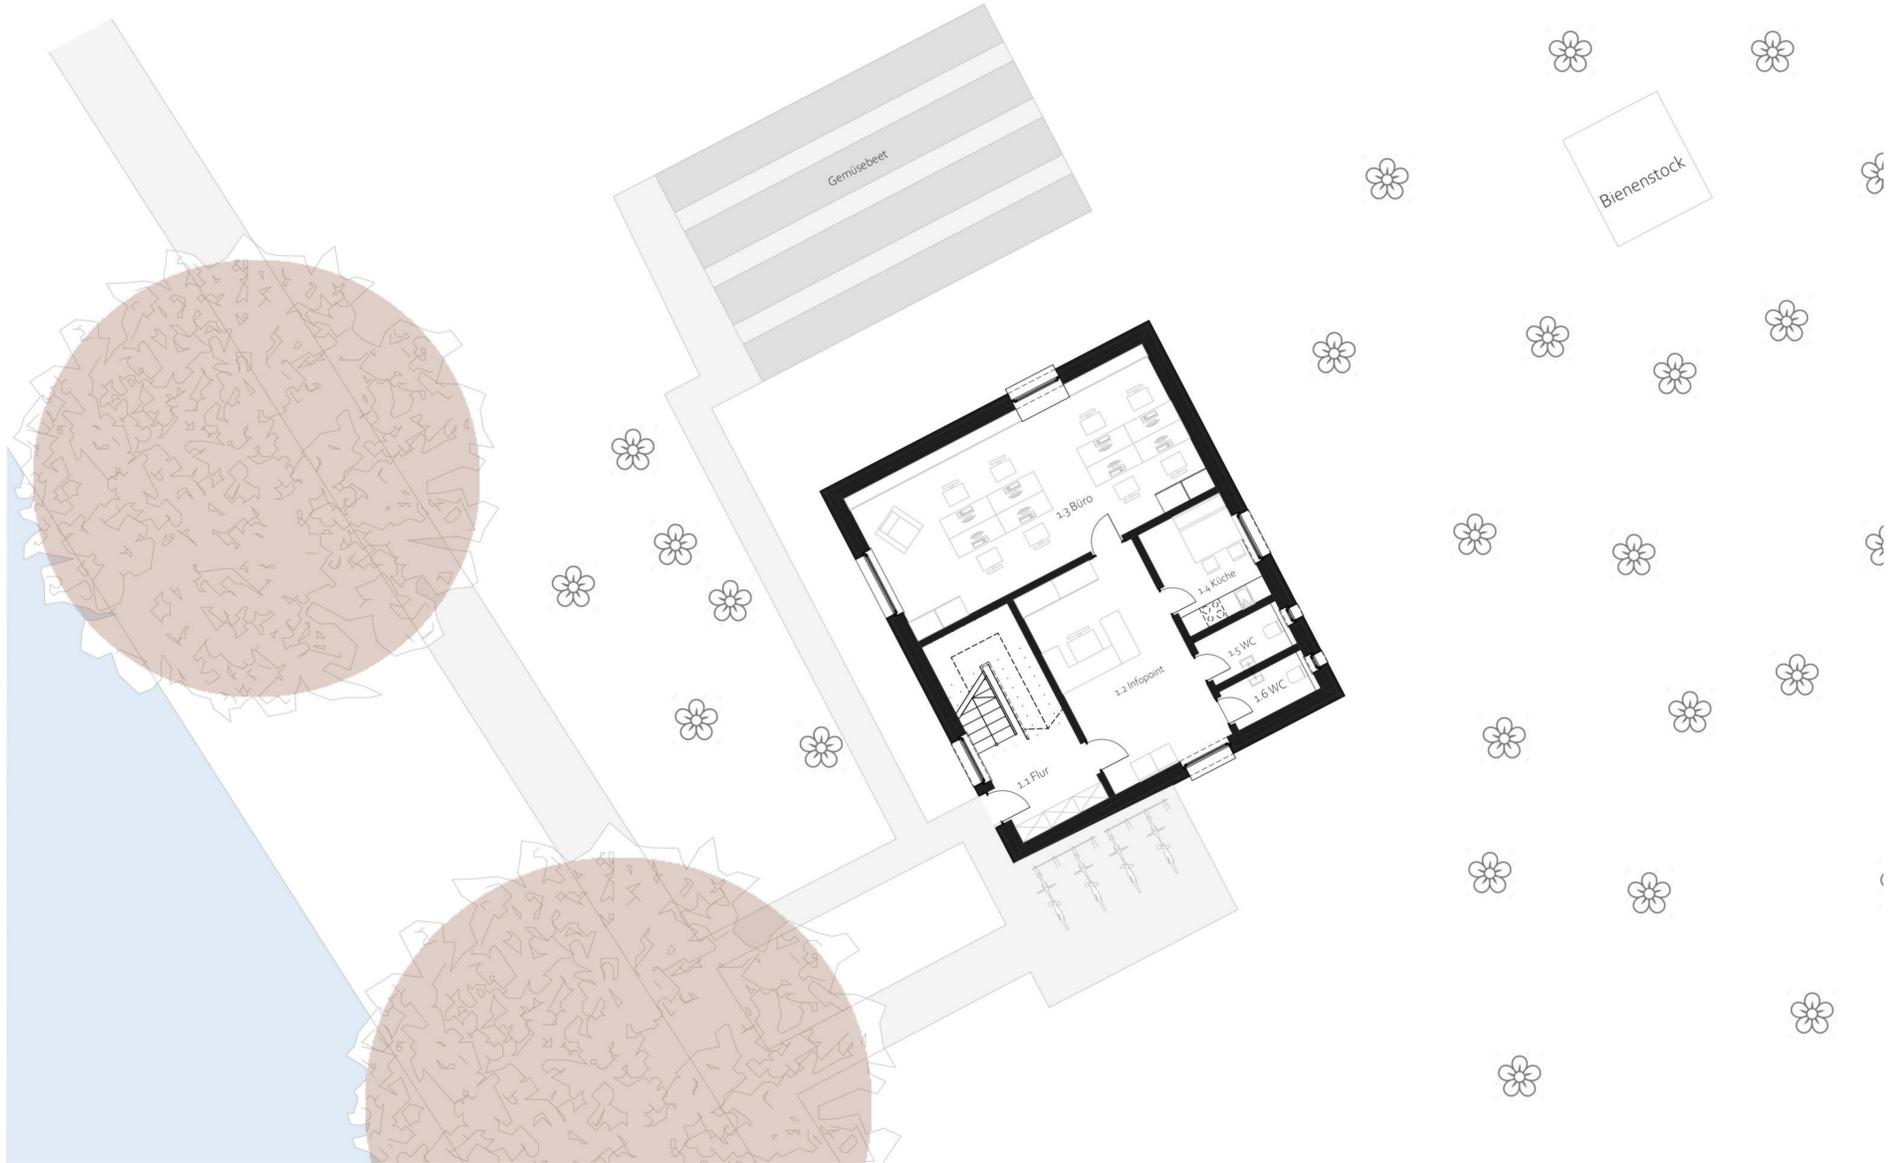


GRUNDRISS KELLER, DACHGESCHOSS
 SCHNITTE A-A, B-B

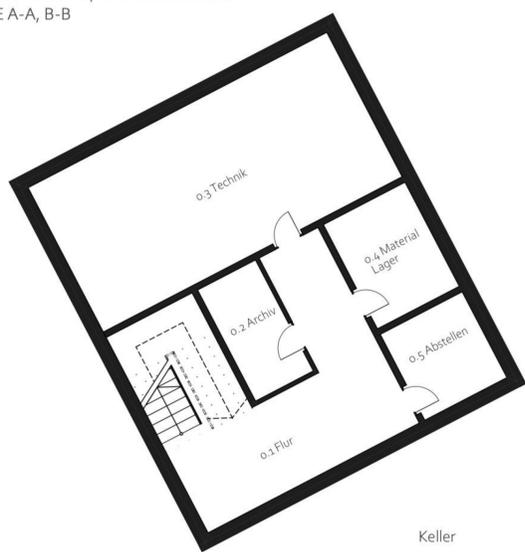


Keller

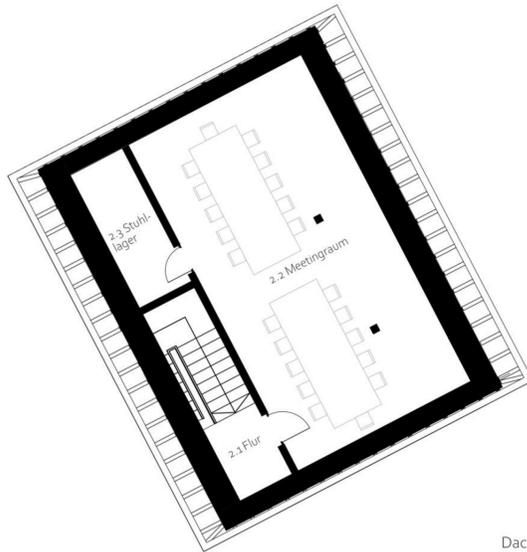

Dachgeschoss

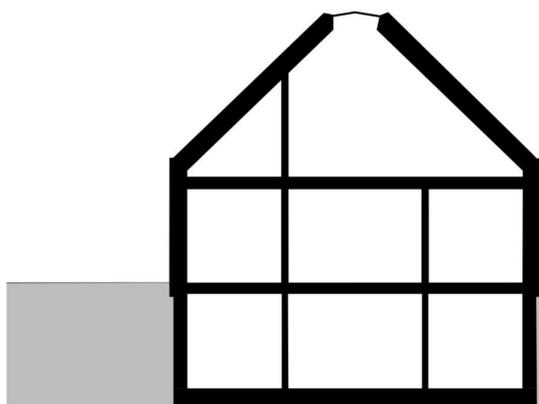

Schnitt A-A

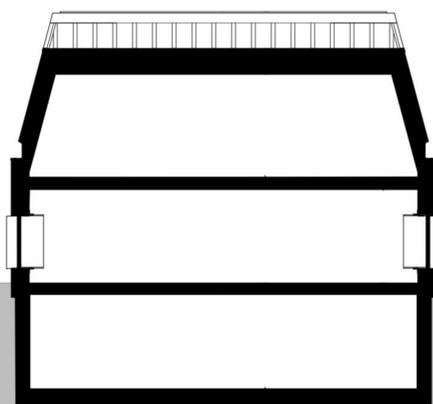

Schnitt B-B

